

Обустройство пешеходной зоны

Выполнение проектно-изыскательских работ по обустройству пешеходной зоны по адресу: г. Москва, ЗАО, ул. Веерная

Стройгенплан, совмещенный с дендропланом

1-ГКУДКР/19-ПЗУ



ООО «АЭЛ Групп»

Обустройство пешеходной зоны

Выполнение проектно-изыскательских работ по обустройству пешеходной зоны по адресу: г. Москва, ЗАО, ул. Веерная

Государственный Заказчик: ГКУ «ДКР»

Стадия Рабочая документация

Стройгенплан, совмещенный с дендропланом

1-ГКУДКР/19-ПЗУ

Генеральный директор
Руководитель проекта

Братченко Ю.А.
Князев Д.С.

Москва
2019

ПЕРЕЧЕТНАЯ ВЕДОМОСТЬ ДЕРЕВЬЕВ И КУСТАРНИКОВ

Выполнение проектно-изыскательских работ по обустройству пешеходной зоны по адресу: г.Москва, ЗАО,
ул.Веерная, часть 2.

Коэфф.поправки на местополож.(1,0- 2,5- 4,0) (КМ) -	1,00	(КВ) Коэфф.поправки на водоохр. ценность (1,0-2,0) -	1,00	Коэфф.индексации стоимости строительных работ	6,7000
Коэфф.благоустройства (1,2- 1,5- 3,3) (КБ) -	3,30	Коэфф.увелич.ст-ти комп.озеленения.(1,0-2,0)-	2,00	Коэфф.учитывающий затраты на проектирование	1,05

№.№ п/п	Наименование пород	Кол-во в шт.		Диаметр, см	Воз- раст, лет	Высота м	Характеристика состояния зеленых насаждений	Заключе- ние	Компенса- ционная стоимость	Примечание
		Дере-вьев	Кустар- ников							
37	поросль		1			2	удовлетворительное	Сохранить		поросль
41	Клен ясенелистный	1		50-54		12	2 ствола, сухие ветви 5%	Сохранить		обрезка ветвей
42	Вяз	1		28		11	корневая поросль	Сохранить		удовлетв.
43	поросль		2			0,5-1,5	клен ясенелистный	Сохранить		поросль
44	Клен ясенелистный	3		10-14		3-6	сломана вершина	Сохранить		удовлетв.
45	Липа	1		34		16	удовлетворительное	Сохранить		удовлетв.
46	поросль		8			1-3	липа	Сохранить		поросль
47	Клен ясенелистный	1		10		7	удовлетворительное	Сохранить		удовлетв.
48	Вяз	1		12		8	удовлетворительное	Сохранить		удовлетв.
49	поросль		11			0,5-3	удовлетворительное	Сохранить		поросль
50	поросль		1			3	удовлетворительное	Сохранить		поросль
60	Рябина	2		16-20		7	2 ствола	Сохранить		удовлетв.
61	Сухостой	1		12		6	рябина	Вырубить	Без компенса.	сухостой
62	Ива	1		16-28		7-8	многоствольное	Сохранить		удовлетв.
63	Клен ясенелистный	5		4-22		8-12	корневая поросль	Сохранить		удовлетв.
64	поросль		2			3	удовлетворительное	Сохранить		поросль
65	Самосев до 8 см.	3		6-8		7	многоствольное	Сохранить		удовлетв.
66	поросль		8			0,5-1	клен ясенелистный, ива	Сохранить		поросль
67	Тополь	1		30		18	удовлетворительное	Сохранить		удовлетв.
68	Ясень	1		10		7	корневая поросль	Сохранить		удовлетв.
69	Самосев до 8 см.	23		6-8		3-7	корневая поросль	Сохранить		удовлетв.
70	поросль		2			0,5-1	удовлетворительное	Сохранить		поросль
71	Тополь	1		40		17	удовлетворительное	Сохранить		удовлетв.
72	Липа	1		58		18	удовлетворительное	Сохранить		удовлетв.

№№ п/п	Наименование пород	Кол-во в шт.		Диаметр, см	Воз- раст, лет	Высота м	Характеристика состояния зеленых насаждений	Заключе- ние	Компенса- ционная стоимость	Примечание
		Дере-вьев	Кустар- ников							
73	Ольха	1		22		13	удовлетворительное	Сохранить		удовлетв.
74	Самосев до 8 см.	9		6-8		4-12	клен ясенелистный	Сохранить		удовлетв.
75	Ива	1		20		11	корневая поросль	Сохранить		удовлетв.
76	Клен ясенелистный	2		8-10		5-7	корневая поросль	Сохранить		удовлетв.
77	поросль		2			2-3	удовлетворительное	Сохранить		поросль
78	Липа	1		58-60		16	2 ствола, сухие ветви 10%, корневая поросль	Сохранить		обрезка ветвей
79	поросль		13			5-6	вяз, клен ясенелистный	Сохранить		поросль
80	Осина	1		36		16	удовлетворительное	Сохранить		удовлетв.
81	Липа	1		18-34		17	многоствольное, корневая поросль	Сохранить		удовлетв.
82	Береза	1		48		20	удовлетворительное	Сохранить		удовлетв.
83	Вяз	1		8		7	удовлетворительное	Сохранить		удовлетв.
84	Липа	1		48		21	удовлетворительное	Сохранить		удовлетв.
85	поросль		18			1,5-2,5	удовлетворительное	Сохранить		поросль
86	Береза	1		48		21	удовлетворительное	Сохранить		удовлетв.
87	Клен ясенелистный	1		20		8	корневая поросль	Сохранить		удовлетв.
88	Клен	1		12		7	удовлетворительное	Сохранить		удовлетв.
89	поросль		2			2	удовлетворительное	Сохранить		поросль
90	Самосев до 8 см.	1		6-8		1,5-6	многоствольное	Сохранить		удовлетв.
91	Сухостой	1		20		11	сухостой	Вырубить	Без компенса.	сухостой
92	поросль		2			1	удовлетворительное	Сохранить		поросль
93	Клен ясенелистный	2		12-18		7	удовлетворительное	Сохранить		удовлетв.
94	поросль		2			1,5-2	удовлетворительное	Сохранить		поросль
95	Береза	1		48		21	удовлетворительное	Сохранить		удовлетв.
96	Дуб	2		46-48		21	корневая поросль	Сохранить		удовлетв.
97	Липа	1		28		21	2 ствола	Сохранить		удовлетв.
98	поросль		12			1-2,5	удовлетворительное	Сохранить		поросль
99	Липа	1		46		21	3 ствола, корневая поросль	Сохранить		удовлетв.
100	Липа	1		46		20	3 ствола	Сохранить		удовлетв.
101	поросль		19			0,3-6	удовлетворительное	Сохранить		поросль
102	Береза	1		40		17	корневая поросль	Сохранить		удовлетв.
103	Липа	5		24-38		17-18	корневая поросль	Сохранить		удовлетв.
104	Липа	1		38		17	корневая поросль	Сохранить		удовлетв.
105	Клен ясенелистный	1		10-12		5-7	2 ствола, корневая поросль	Сохранить		удовлетв.
106	Липа	4		16-28		16	удовлетворительное	Сохранить		удовлетв.
107	поросль		3			0,3-1,5	удовлетворительное	Сохранить		поросль
108	Липа	1		32		16	удовлетворительное	Сохранить		удовлетв.
109	Самосев до 8 см.	10		6-8		2-7	удовлетворительное	Сохранить		удовлетв.

№№ п/п	Наименование пород	Кол-во в шт.		Диаметр, см	Воз- раст, лет	Высота м	Характеристика состояния зеленых насаждений	Заключе- ние	Компенса- ционная стоимость	Примечание
		Дере-вьев	Кустар- ников							
110	поросль		14			0,3-2,5	удовлетворительное	Сохранить		поросль
115	поросль		26			0,3-3	поросль	Сохранить		поросль
116	Самосев до 8 см.	6				1-3	удовлетворительное	Сохранить		удовлетв.
117	Осина	2		6-10		6	удовлетворительное	Сохранить		удовлетв.
118	Самосев до 8 см.		6	6		4	2 ствола	Сохранить		удовлетв.
119	Липа	1		30		20	корневая поросль	Сохранить		удовлетв.
120	поросль		15			1-1,5	поросль	Сохранить		поросль
121	Липа	1		20-36		19	многоствольное	Сохранить		удовлетв.
122	Липа	1		38-46		20	2 ствола	Сохранить		удовлетв.
123	Клен ясенелистный	1		10-14		3-4	многоствольное	Сохранить		удовлетв.
124	Самосев до 8 см.	1		8		9	клен остролистный	Сохранить		удовлетв.
125	Самосев до 8 см.	8		6-8		4-8	осина, клен ясенелистный, ива	Сохранить		удовлетв.
126	поросль		17			0,5-2	поросль	Сохранить		поросль
127	Клен ясенелистный	5		8-14		6-8	многоствольное, корневая поросль	Сохранить		удовлетв.
128	Клен	1		8		7	2 ствола	Сохранить		удовлетв.
129	поросль		8			1-2,5	клен ясенелистный	Сохранить		поросль
130	Клен ясенелистный	2		8-12		5-7	2 ствола	Сохранить		удовлетв.
131	поросль		8			1,5-6	поросль	Сохранить		поросль
132	Самосев до 8 см.	1		6		8	удовлетворительное	Сохранить		удовлетв.
133	Клен ясенелистный	1		8-14		6-8	многоствольное	Сохранить		удовлетв.
134	Черемуха	1		32-34		3-19	3 ствола, сухие ветви 20%, корневая поросль	Сохранить		обрезка ветвей
135	поросль		26			0,5-4	поросль	Сохранить		поросль
136	Ольха	1		28		15	корневая поросль	Сохранить		удовлетв.
137	Самосев до 8 см.	1		8		7	клен ясенелистный, корневая поросль	Сохранить		удовлетв.
138	Сухостой	1		18		10	сухостой	Вырубить	Без компенсац.	сухостой
139	Клен	1		30		14	удовлетворительное	Сохранить		удовлетв.
140	Самосев до 8 см.	2		6-8		5	клен остролистный, корневая поросль	Сохранить		удовлетв.
141	Липа	1		42		21	удовлетворительное	Сохранить		удовлетв.
143	Самосев до 8 см.	16		6-8		3-8	удовлетворительное	Сохранить		удовлетв.
144	поросль		20			0,5-3	поросль	Сохранить		поросль
145	Липа	1		10-40		6-20	многоствольное, корневая поросль	Сохранить		удовлетв.
146	поросль		20			1-4	поросль	Сохранить		поросль
147	Самосев до 8 см.	7		6-8		5-7	удовлетворительное	Сохранить		удовлетв.
148	Сосна	3		32-42		17-19	удовлетворительное	Сохранить		удовлетв.
149	Липа	1		22		12	корневая поросль	Сохранить		удовлетв.
150	Клен ясенелистный	1		8		7	наклон, корневая поросль	Сохранить		удовлетв.
151	Самосев до 8 см.	2		6-8		4-6	удовлетворительное	Сохранить		удовлетв.

№№ п/п	Наименование пород	Кол-во в шт.		Диаметр, см	Воз- раст, лет	Высота м	Характеристика состояния зеленых насаждений	Заключе- ние	Компенса- ционная стоимость	Примечание
		Дере-вьев	Кустар- ников							
152	поросль		10			0,3-2	поросль	Сохранить		поросль
153	Сосна	1		34-38		18-20	удовлетворительное	Сохранить		удовлетв.
154	Липа	1		34		19	удовлетворительное	Сохранить		удовлетв.
156	поросль		3			2-4	поросль	Сохранить		поросль
157	Самосев до 8 см.	9		6-8		3-7	ольха, клен остролистный	Сохранить		удовлетв.
158	поросль		15			0,3-2	поросль	Сохранить		поросль
159	Липа	1		22-34		17-18	корневая поросль	Сохранить		удовлетв.
160	Сосна	1		58		18	сломана вершина	Сохранить		удовлетв.
161	Сухостой	1		28		18	сосна	Вырубить	Без компенса.	сухостой
162	Липа	1		18-20		17	многоствольное	Сохранить		удовлетв.
163	Сосна	1		56		19	удовлетворительное	Сохранить		удовлетв.
164	Самосев до 8 см.	1		6-8		10	2 ствола, клен остролистный	Сохранить		удовлетв.
166	Самосев до 8 см.	1		8		7	клен остролистный	Сохранить		удовлетв.
167	Вяз	1		12-20		8	многоствольное	Сохранить		удовлетв.
168	поросль		14			1-4	поросль	Сохранить		поросль
169	Липа	1		28		16	сухие ветви 20%, трещина	Сохранить		обрезка ветвей
170	Сосна	1		36		20	корневая поросль	Сохранить		удовлетв.
171	Самосев до 8 см.	1		6-8		4	многоствольное, корневая поросль	Сохранить		удовлетв.
175	Сосна	1		34-42		20-21	удовлетворительное	Сохранить		удовлетв.
178	Сосна	1		36		19	удовлетворительное	Сохранить		удовлетв.
179	поросль		1			3	черемуха	Сохранить		поросль
180	Ольха	1		20		15	удовлетворительное	Сохранить		удовлетв.
184	поросль		36			0,3-2	поросль	Сохранить		поросль
185	Самосев до 8 см.	60		6-8		5-10	удовлетворительное	Сохранить		удовлетв.
186	Ива	4		10-16		5-8	корневая поросль	Сохранить		удовлетв.
187	поросль		89			0,3-4	поросль	Сохранить		поросль
189	Ива	3		6-8		7-8	2 ствола	Сохранить		удовлетв.
190	Ольха	54		8-20		3-10	удовлетворительное	Сохранить		удовлетв.
191	Самосев до 8 см.	51		6-8		4-10	клен ясенелистный, ольха, ива	Сохранить		удовлетв.
192	поросль		152			0,3-7	клен ясенелистный, ольха, ива	Сохранить		поросль
193	Клен ясенелистный	5		10-14		4-8	корневая поросль	Сохранить		удовлетв.
198	Тополь	1		60		21	удовлетворительное	Сохранить		удовлетв.
199	Самосев до 8 см.	2		6-8		4-5	многоствольное, клен остролистный	Сохранить		удовлетв.
200	Тополь	1		60		21	удовлетворительное	Сохранить		удовлетв.
201	поросль		2			2	поросль	Сохранить		поросль
329	ива (поросль)		1			6	удовлетворительное	Сохранить		удовлетв.
331	Клен ясенелистный	2		12-16		11-12	многоствольное, корневая поросль	Сохранить		удовлетв.
332	Самосев до 8 см.	6		6-8		12-13	корневая поросль	Сохранить		удовлетв.

№№ п/п	Наименование пород	Кол-во в шт.		Диаметр, см	Воз- раст, лет	Высота м	Характеристика состояния зеленых насаждений	Заключе- ние	Компенса- ционная стоимость	Примечание
		Дере-вьев	Кустар- ников							
333	Тополь	3		60-90		17-18	корневая поросль	Сохранить		удовлетв.
334	Тополь	4		60-90		16-18	корневая поросль	Сохранить		удовлетв.
335	Липа	1		26		15	корневая поросль	Сохранить		удовлетв.
336	Самосев до 8 см.	2		6-8		8-9	корневая поросль	Сохранить		удовлетв.
337	поросль		12			0,7-4	клен остролистный, черемуха, липа	Сохранить		поросль
338	дек.-лиственный кустарник		1			3	удовлетворительное	Сохранить		удовлетв.
342	спирея куст		15			0,7-1	удовлетворительное	Пересадить		удовлетв.
343	поросль		32			1-2	клен ясенелистный	Сохранить		поросль
344	поросль		300			0,5-3	клен ясенелистный	Сохранить		поросль
344А	поросль		54			0,5-3	клен ясенелистный	Вырубить	Без компенсац.	поросль
345	Самосев до 8 см.	2		6-8		6-8	осина	Сохранить		удовлетв.
346	Осина	1		26		12	сухобочина	Сохранить		удовлетв.
347	Самосев до 8 см.	1		6-8		7-8	клен ясенелистный, 2 ствола	Сохранить		удовлетв.
348	Осина	2		24-32		16	удовлетворительно	Сохранить		удовлетв.
349	Самосев до 8 см.	2		8-10		9-10	клен остролистный	Сохранить		удовлетв.
350	Клен ясенелистный	2		14-18		12-14	1 дерево наклонено	Сохранить		удовлетв.
351	Клен ясенелистный	1		58-64		18-20	2 ствола, сухие ветви 40%	Сохранить		обрезка ветвей
352	Осина	1		16		10	наклонено	Сохранить		удовлетв.
353	Клен ясенелистный	3		16-68		12-18	многоствольное, корневая поросль, наклонено	Сохранить		удовлетв.
354	Ясень	1		14		11	удовлетворительно	Сохранить		удовлетв.
355	Черемуха	1		6		8	удовлетворительно	Сохранить		удовлетв.
356	Ясень	1		26		16	сухие ветви 50%	Сохранить		обрезка ветвей
357	Береза	1		50		16	обширная сухобочина, корневая поросль	Сохранить		удовлетв.
358	Береза	1		48		16	сухобочина	Сохранить		удовлетв.
359	Клен ясенелистный	3		16-48		14-18	одно дерево многоствольное, одно дерево наклонено	Сохранить		удовлетв.
360	Ива	1		6-10		6	многоствольное, корневая поросль	Сохранить		удовлетв.
	Итого:	420	1005		Общая площадь травяного покрова			кв.м		
	Пересадить				в т.ч. площадь уничтожаемого трав.покрова			кв.м		
	Сохранить	416	951		Компенсационная стоимость за шт. за кв. м .			деревьев		руб.
	Вырубить	4	54					кустарников		руб.
в т.ч.	из них:							трав. покрова		руб.

№№ п/п	Наименование пород	Кол-во в шт.		Диаметр, см	Воз- раст, лет	Высота м	Характеристика состояния зеленых насаждений	Заклю- чение	Компенса- ционная стоимость	Примечание
		Дере-вьев	Кустар- ников							
	за компенсацию							Всего	руб.	
	хвойные									
	лиственные I гр.				Стоимость компенсационного озеленения:			деревья	руб.	
	лиственные II гр.							кустарники	руб.	
в т.ч.	лиственные III гр.							трав. покров	руб.	
	без компенсац.	4	54					Всего	руб.	
	охр. зона ком.				Высаживается по проекту благоустройства:			деревьев	9,00	шт.
	аварийное							кустарников	185,00	шт.
	сухостой	4			Создается по проекту благоустройства:			газонов	8 169,60	кв. м.
	учтено ранее*			Кронировать						
	неудовлетв.			Обрезка ветвей	6					
	поросль и само- сев листв. пород		982	Пень						
	5-ти м зона			Остолоп						

Примечание. Перед началом работ по пересадке деревьев и кустарников вызвать на место представителей районных служб: теплосети, кабельных сетей, канализации, водопровода, водостока и др., для уточнения положения подземных коммуникаций.

При пересадке многоствольных деревьев второстепенные стволы вырубаются.

Инженер-дендролог: **Еремин В.Н (7-916-013-08-43)**

(ф.и.о.)


Начальник отдела: **Бондаренко П.В.**

09.07.2019 _____

Ведомость демонтажных работ в границах проектирования			
№п/п	Наименование	Кол-во	Примечание
1	Срезка верхнего плодородного слоя газонов под устройство травяного покрова с последующим вывозом снятого грунта, h = 200 мм.	8166,7 кв.м.	Тип 4
2	Срезка верхнего слоя грунтовых покрытий с последующим вывозом снятого грунта (восстановление травяного покрова), h = 200 мм.	1186,3 кв.м.	Тип 4
3	Разработка грунта под устройство дорожки из гравийного отсева, h = 200 мм.	1171,7 кв.м.	Тип 1
4	Обрезка ветвей деревьев	6 шт.	h = 3 - 20 м.
5	Вырубка кустарников	54 шт.	h = 0,5 - 3 м.
6	Вырубка деревьев	4 шт.	h = 6 - 18 м.

Протяженность проектируемых инженерных коммуникаций		
Наименование	Протяженность, м.п. Количество, шт.	Примечание
Установка опор освещения	53 шт.	на винтовых сваях
Кабельные линии:	844,0 м.п.	
Открытая прокладка в траншее	637,8 м.п.	500х900, глубина 0,7 м.
Крепление кабеля к настилу проектируемой лестницы	206,2 м.п.	

Схема ограждения деревьев

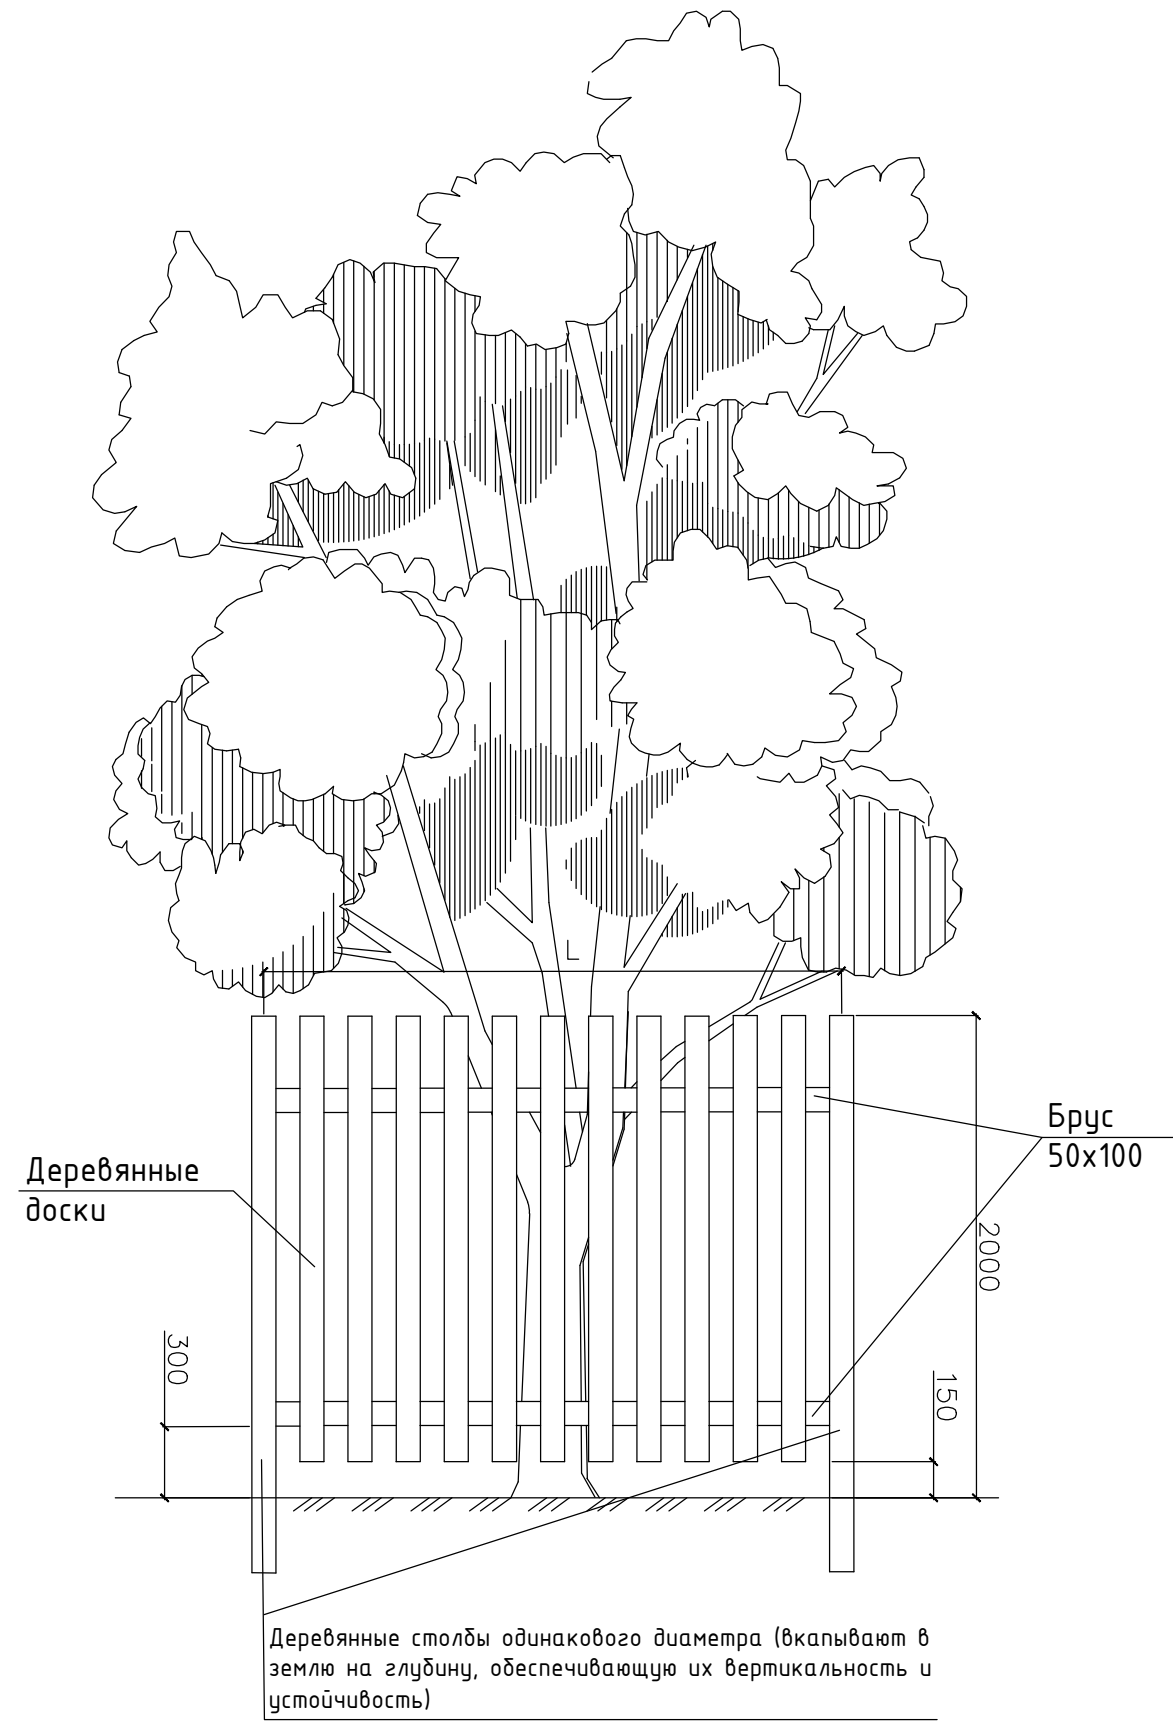


Примечание: Проект реализуется в существующих отметках вертикальной планировки. Изменение отметок рельефа данным проектом не предусмотрено. Проектом предусмотрено ведение работ "с колес".

Условные обозначения линий градостроительного регулирования

—	границы территорий улично-дорожной сети
—	границы водных поверхностей
—	границы линий регулирования застройки, технических зон и окончательно утвержденных
- - -	границы водоохранных зон
▲	границы территорий промышленных зон
▲	границы территорий памятников истории и культуры
- - -	границы прибрежных полос
▲	границы зон I пояса санитарной охраны
▲	границы коммунальных зон
▲	границы охранной зоны ансамбля Московского Кремля
- - -	границы зон охраняемого ландшафта
- - -	границы санитарно-защитных зон
...	границы озелененных территорий
—	границы береговых полос
—	границы территорий природного комплекса
—	границы полос отвода железных дорог
—	границы охраняемых зон памятников истории и культуры
—	границы особо охраняемых природных территорий
—	границы режимов градостроительной деятельности на территориях природного комплекса
—	границы зон II пояса санитарной охраны
—	границы историко-культурных заповедных территорий
—	границы памятников природы
—	границы жестких зон санитарной охраны
—	границы особо охраняемых зеленых территорий

Условные обозначения подземных инженерных коммуникаций

—	водопровод (водовод)	—	водосток
—	дренаж	—	канализация
—	газопровод	—	теплопровод
—	кабель МОСЭНЕРГО	—	кабель МОСГОРСВЕТ
—	кабель телевидения	—	кабель ДС
—	кабель МПС	—	кабель связи УПО
—	кабель радио	—	закладочный
—	воздухотвод	—	целопровод
—	кабель МОСЭЛЕКТРОТРАНС	—	тепловая канализация
—	бронированный кабель связи	—	волновод
—	блочная канализация МОСЭНЕРГО	—	кабельный коллектор МОСЭНЕРГО
—	кабель заземления	—	безызвест. прокладки
—	общий коллектор	—	проекты

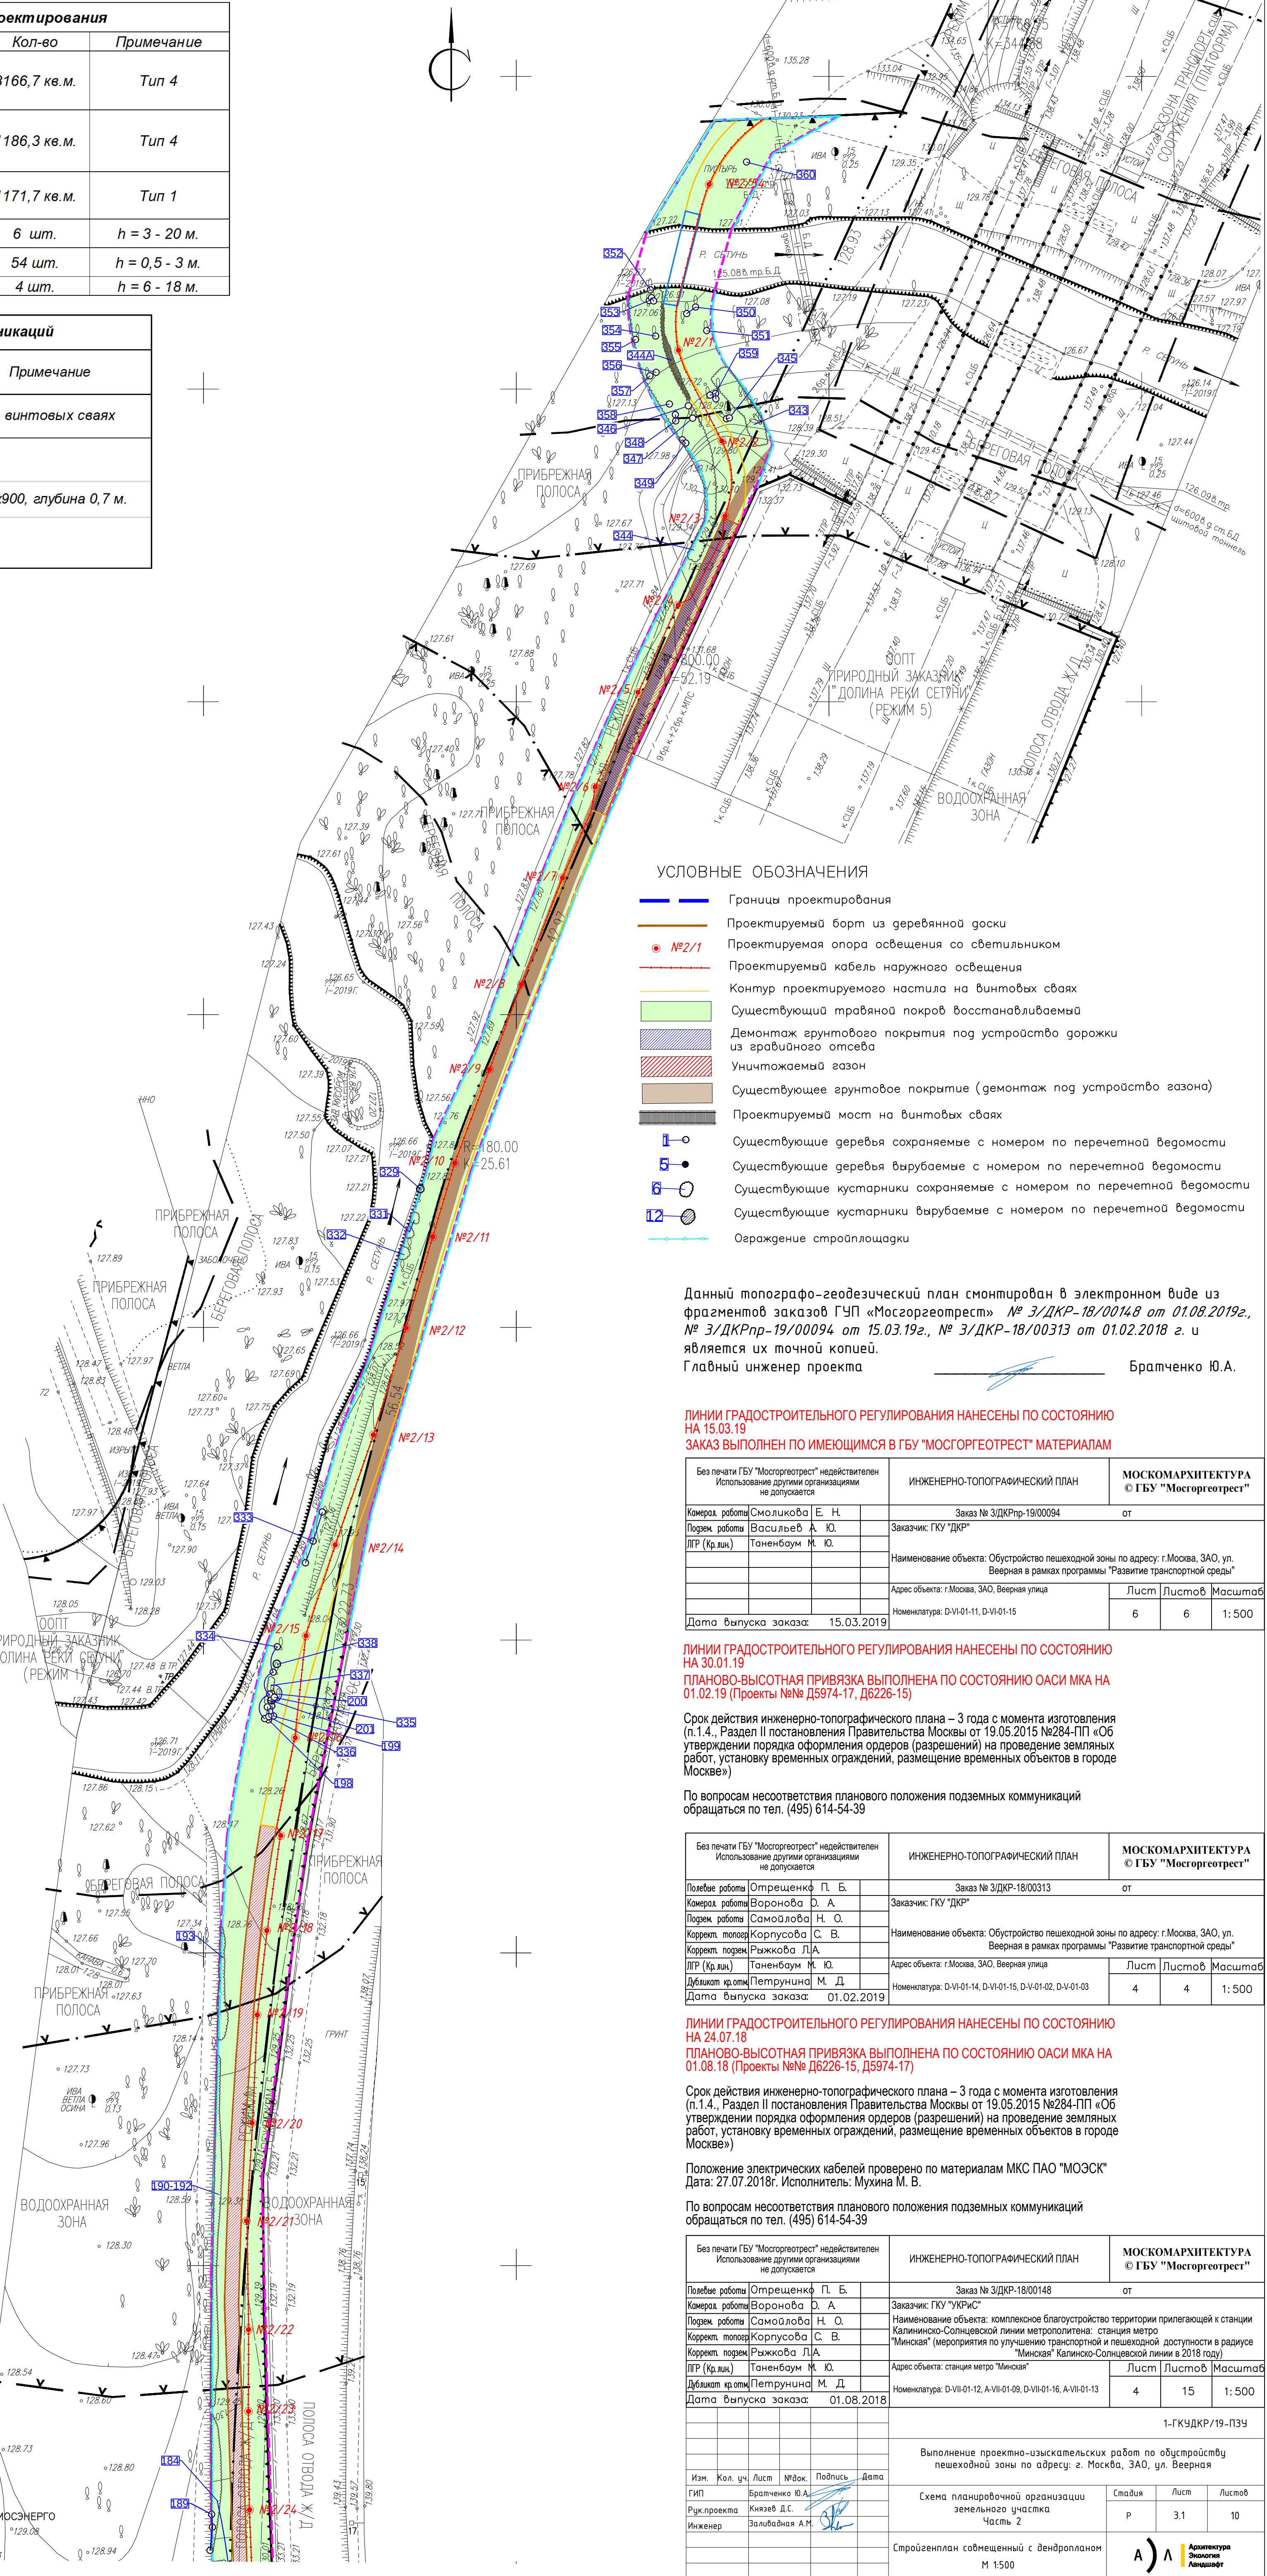

УСЛОВНЫЕ ОБОЗНАЧЕНИЯ

—	Границы проектирования
—	Проектируемый борт из деревянной доски
● №2/1	Проектируемая опора освещения со светильником
—	Проектируемый кабель наружного освещения
—	Контур проектируемого настила на винтовых сваях
—	Существующий травяной покров восстанавливаемый
—	Демонтаж грунтового покрытия под устройство дорожки из гравийного отсева
—	Уничтожаемый газон
—	Существующее грунтовое покрытие (демонтаж под устройство газона)
—	Проектируемый мост на винтовых сваях
1-○	Существующие деревья сохраняемые с номером по перечетной ведомости
5-●	Существующие деревья вырубимые с номером по перечетной ведомости
6-○	Существующие кустарники сохраняемые с номером по перечетной ведомости
12-●	Существующие кустарники вырубимые с номером по перечетной ведомости
—	Ограждение стропплощадки

Данный топографо-геодезический план смонтирован в электронном виде из фрагментов заказов ГУП «Мосгоргеотрест» № 3/ДКР-18/00148 от 01.08.2019г., № 3/ДКР-19/00094 от 15.03.19г., № 3/ДКР-18/00313 от 01.02.2018 г. и является их точной копией.
Главный инженер проекта
Братченко Ю.А.

ЛИНИИ ГРАДОСТРОИТЕЛЬНОГО РЕГУЛИРОВАНИЯ НАНЕСЕНЫ ПО СОСТОЯНИЮ НА 15.03.19
ЗАКАЗ ВЫПОЛНЕН ПО ИМЕЮЩИМСЯ В ГБУ "МОСГОРГЕОТРЕСТ" МАТЕРИАЛАМ

Без печати ГБУ "Мосгоргеотрест" недействителен Использование другими организациями не допускается	ИНЖЕНЕРНО-ТОПОГРАФИЧЕСКИЙ ПЛАН	МОСКМАРХИТЕКТУРА © ГБУ "Мосгоргеотрест"
Комп. работ: Смоликова Е. Н. Пор. работ: Васильев А. Ю. ЛПР (Кр. л.): Таненбаум М. Ю.	Заказ № 3/ДКР-19/00094 Заказчик: ГБУ "ДКР"	от
	Наименование объекта: Обустройство пешеходной зоны по адресу: г. Москва, ЗАО, ул. Веерная в рамках программы "Развитие транспортной среды"	
	Адрес объекта: г. Москва, ЗАО, Веерная улица	Лист 6
	Номенклатура: D-VI-01-11, D-VI-01-15	Листов 6
Дата выпуска заказа: 15.03.2019		Масштаб 1:500

ЛИНИИ ГРАДОСТРОИТЕЛЬНОГО РЕГУЛИРОВАНИЯ НАНЕСЕНЫ ПО СОСТОЯНИЮ НА 30.01.19
ПЛАНО-ВЫСОТНАЯ ПРИВЯЗКА ВЫПОЛНЕНА ПО СОСТОЯНИЮ ОАСИ МКА НА 01.02.19 (Проекты №№ Д5974-17, Д6226-15)

Срок действия инженерно-топографического плана – 3 года с момента изготовления (п.1.4. Раздел II постановления Правительства Москвы от 19.05.2015 №284-ПП «Об утверждении порядка оформления заказов (разрешений) на проведение земляных работ, установку временных ограждений, размещение временных объектов в городе Москве»)

По вопросам несоответствия планового положения подземных коммуникаций обращаться по тел. (495) 614-54-39

Без печати ГБУ "Мосгоргеотрест" недействителен Использование другими организациями не допускается	ИНЖЕНЕРНО-ТОПОГРАФИЧЕСКИЙ ПЛАН	МОСКМАРХИТЕКТУРА © ГБУ "Мосгоргеотрест"
Полевые работы: Отрепенко П. Е. Комп. работ: Воронова Д. А. Пор. работ: Самойлова Н. О. Корр. топ. Корпусова С. В. Корр. пор. Рыжкова Л. А. ЛПР (Кр. л.): Таненбаум М. Ю. Дубликат кр. (Петрунина М. Д.)	Заказ № 3/ДКР-18/00313 Заказчик: ГБУ "ДКР"	от
	Наименование объекта: Обустройство пешеходной зоны по адресу: г. Москва, ЗАО, ул. Веерная в рамках программы "Развитие транспортной среды"	
	Адрес объекта: г. Москва, ЗАО, Веерная улица	Лист 4
	Номенклатура: D-VI-01-14, D-VI-01-15, D-VI-01-02, D-VI-01-03	Листов 4
Дата выпуска заказа: 01.02.2019		Масштаб 1:500

ЛИНИИ ГРАДОСТРОИТЕЛЬНОГО РЕГУЛИРОВАНИЯ НАНЕСЕНЫ ПО СОСТОЯНИЮ НА 24.07.18
ПЛАНО-ВЫСОТНАЯ ПРИВЯЗКА ВЫПОЛНЕНА ПО СОСТОЯНИЮ ОАСИ МКА НА 01.08.18 (Проекты №№ Д6226-15, Д5974-17)


Срок действия инженерно-топографического плана – 3 года с момента изготовления (п.1.4. Раздел II постановления Правительства Москвы от 19.05.2015 №284-ПП «Об утверждении порядка оформления заказов (разрешений) на проведение земляных работ, установку временных ограждений, размещение временных объектов в городе Москве»)

Положение электрических кабелей проверено по материалам МКС ПАО "МОЭСК" Дата: 27.07.2018г. Исполнитель: Мухина М. В.

По вопросам несоответствия планового положения подземных коммуникаций обращаться по тел. (495) 614-54-39

Без печати ГБУ "Мосгоргеотрест" недействителен Использование другими организациями не допускается	ИНЖЕНЕРНО-ТОПОГРАФИЧЕСКИЙ ПЛАН	МОСКМАРХИТЕКТУРА © ГБУ "Мосгоргеотрест"
Полевые работы: Отрепенко П. Е. Комп. работ: Воронова Д. А. Пор. работ: Самойлова Н. О. Корр. топ. Корпусова С. В. Корр. пор. Рыжкова Л. А. ЛПР (Кр. л.): Таненбаум М. Ю. Дубликат кр. (Петрунина М. Д.)	Заказ № 3/ДКР-18/00148 Заказчик: ГБУ "УКРПС"	от
	Наименование объекта: комплексное благоустройство территории прилегающей к станции Калининско-Солнцевской линии метрополитена: станция метро "Минская" (мероприятия по улучшению транспортной и пешеходной доступности в радиусе "Минская" Калининско-Солнцевской линии в 2018 году)	
	Адрес объекта: станция метро "Минская"	Лист 4
	Номенклатура: D-VII-01-12, A-VII-01-09, D-VII-01-16, A-VII-01-13	Листов 15
Дата выпуска заказа: 01.08.2018		Масштаб 1:500

Изм. Кол. уч. Лист №рек. Подпись Дата	Выполнение проектно-исследовательских работ по благоустройству пешеходной зоны по адресу: г. Москва, ЗАО, ул. Веерная	Стадия	Лист	Листов
ГИП Братченко Ю.А.	Схема планировочной организации земельного участка Часть 2	Р	3.1	10
Рук. проекта Князев Д.С.	Стройгенплан соборный с дендропланом М 1:500	А	Л	Архитектура Экология Ландшафт
Инженер Заливаева А.М.				

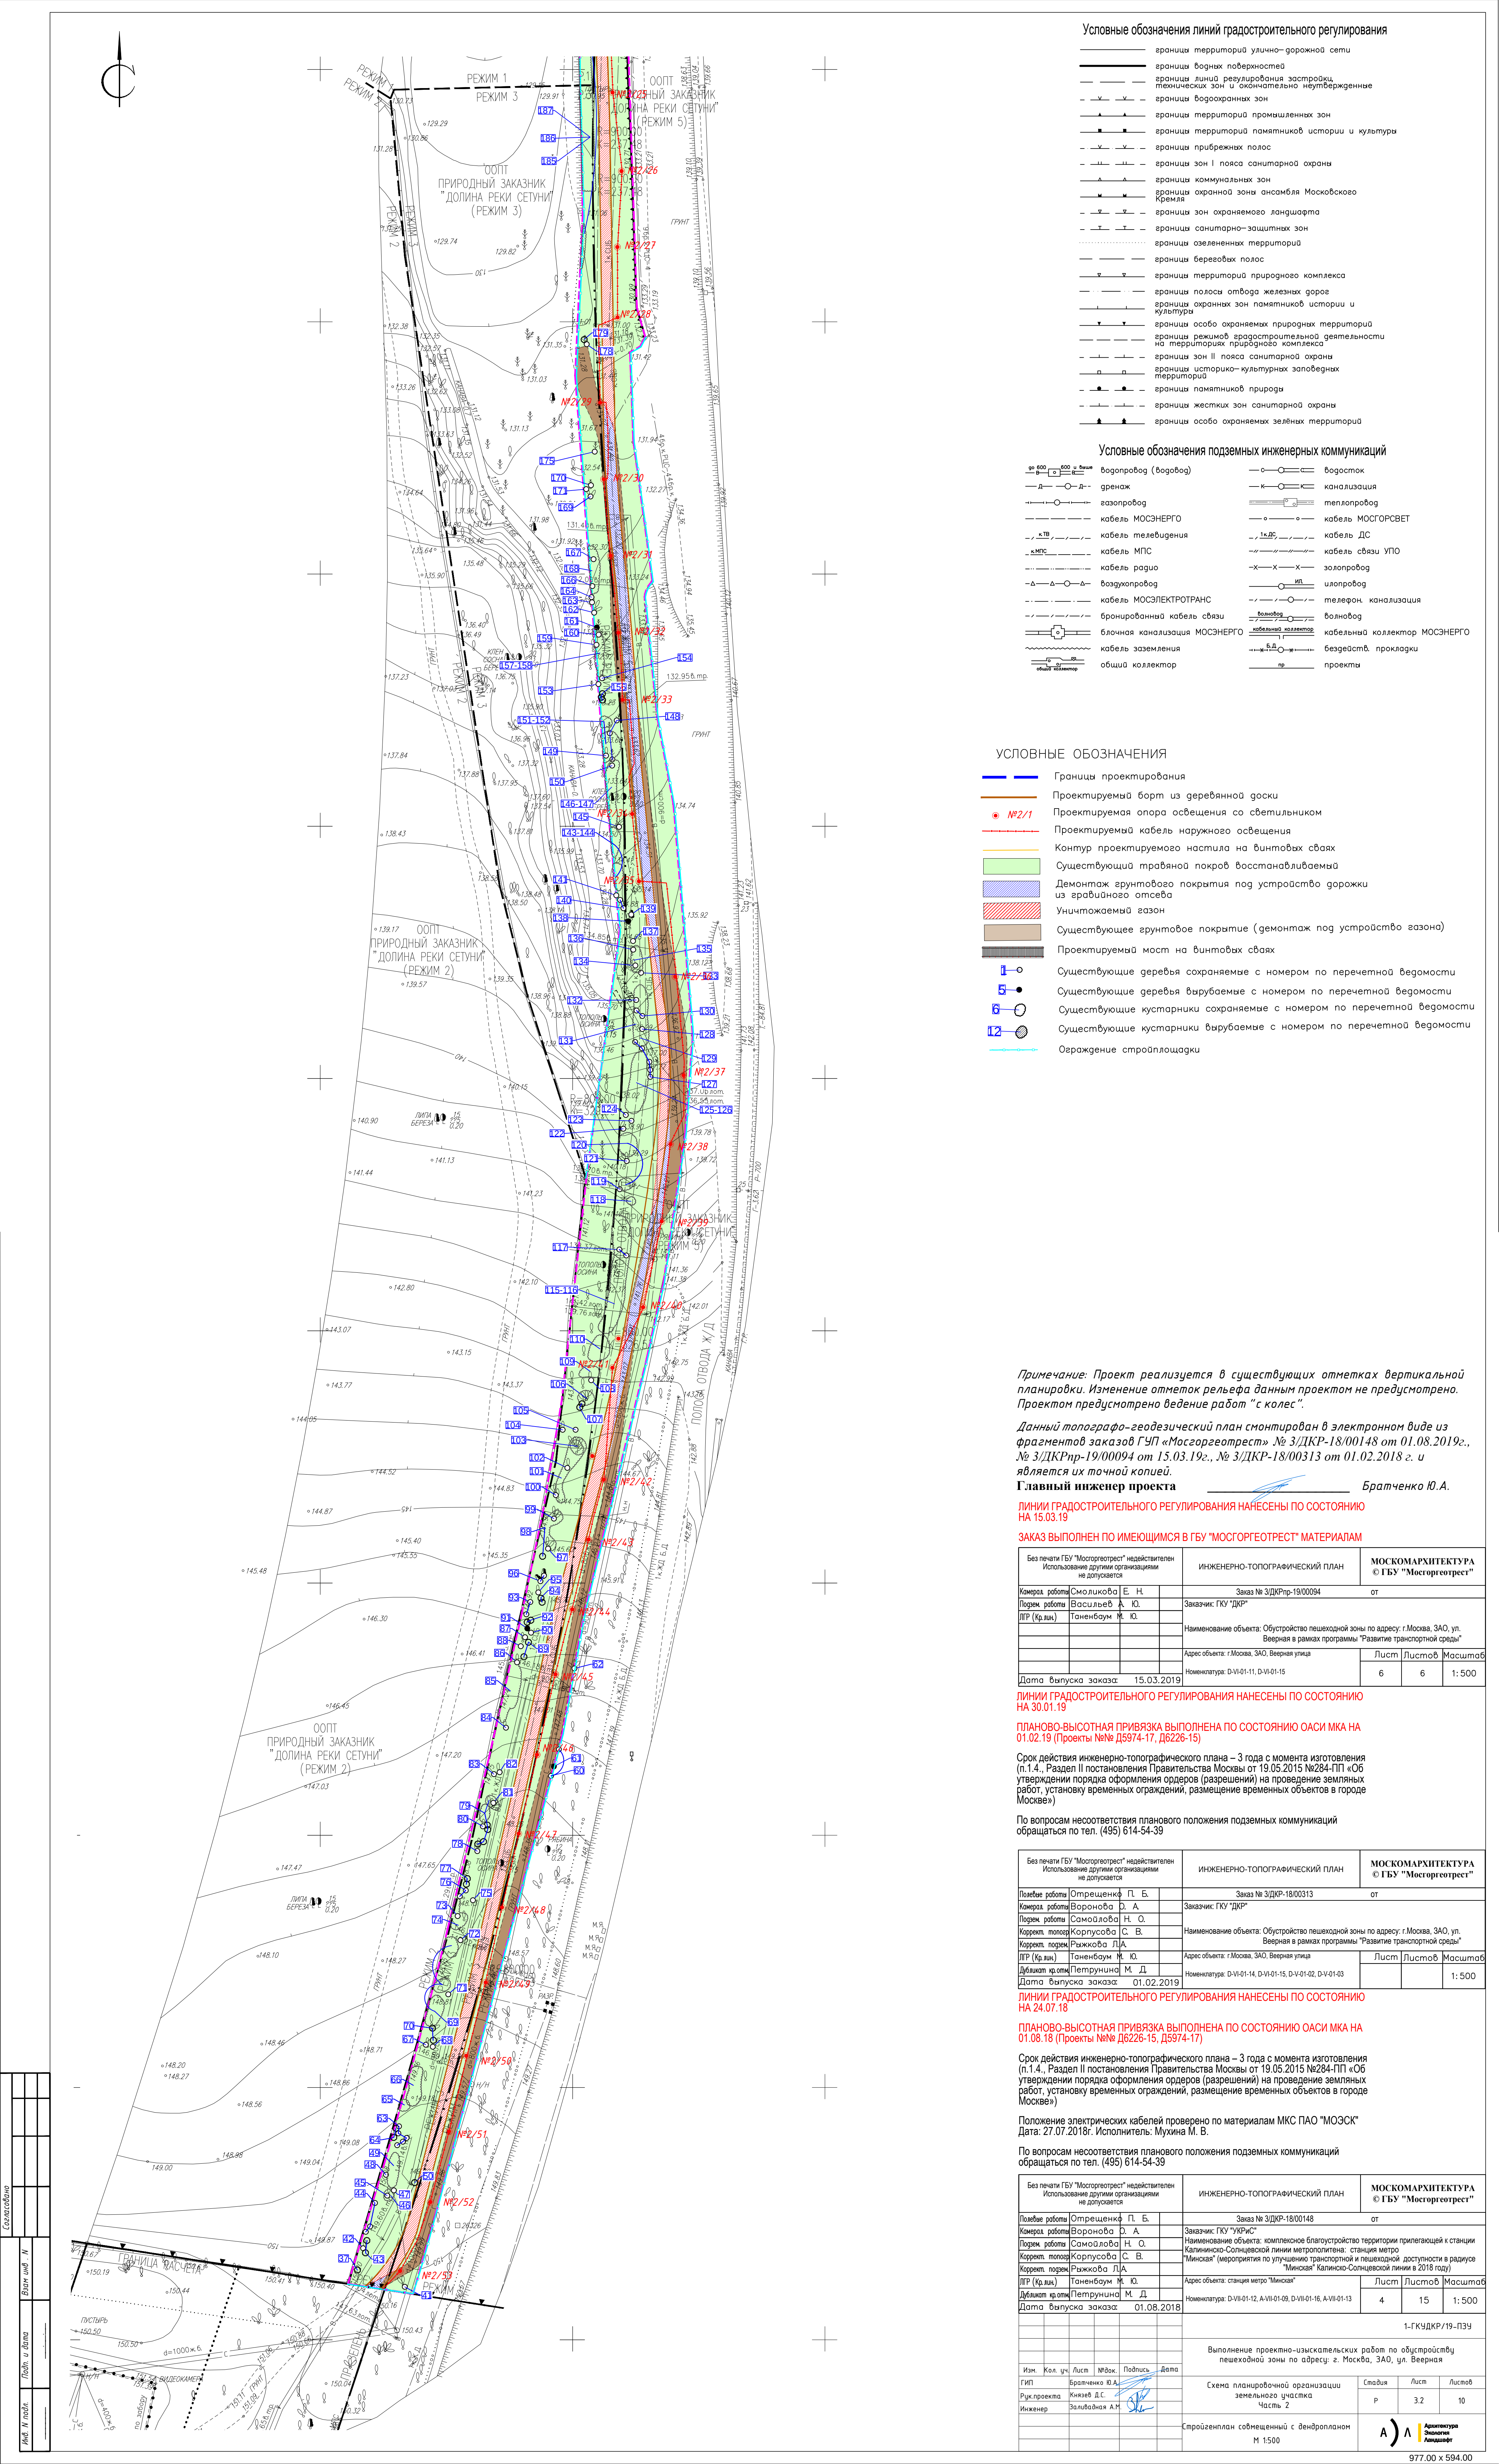

Условные обозначения линий градостроительного регулирования

- граница территорий улично-дорожной сети
- границы водных поверхностей
- границы линий регулирования застройки, планировочных зон и окантовочно-неутвержденные
- границы водоохраных зон
- границы территорий промышленных зон
- границы территорий памятников истории и культуры
- границы прибрежных полос
- границы зон I пояса санитарной охраны
- границы коммунальных зон
- границы охранной зоны ансамбля Московского Кремля
- границы зон охраняемого ландшафта
- границы санитарно-защитных зон
- границы озелененных территорий
- границы береговых полос
- границы территорий природного комплекса
- границы полосы отвода железных дорог
- границы охранных зон памятников истории и культуры
- границы особо охраняемых природных территорий
- границы режимов градостроительной деятельности на территориях природного комплекса
- границы зон II пояса санитарной охраны
- границы историко-культурных заповедных территорий
- границы памятников природы
- границы жестких зон санитарной охраны
- границы особо охраняемых зеленых территорий

Условные обозначения подземных инженерных коммуникаций

- водопровод (водовод)
- гренж
- газопровод
- кабель МОСЭНЕРГО
- кабель телевидения
- кабель МПС
- кабель радио
- воздухотвод
- кабель МОСЭЛЕКТРОТРАНС
- бронированный кабель связи
- блочная канализация МОСЭНЕРГО
- кабель заземления
- общий коллектор
- водосток
- канализация
- теплопровод
- кабель МОСГОРСВЕТ
- кабель ДС
- кабель связи УПО
- шлюз
- телефон, канализация
- волновод
- кабельный коллектор МОСЭНЕРГО
- безопасность, прокладки
- проекты

УСЛОВНЫЕ ОБОЗНАЧЕНИЯ

- Границы проектирования
- Проектируемый борд из деревянной доски
- Проектируемая опора освещения со светильником
- Проектируемый кабель наружного освещения
- Контур проектируемого настила на винтовых сваях
- Существующий травяной покров восстанавливаемый
- Демонтаж грунтового покрытия под устройство дорожки из гравийного отсева
- Уничтожаемый газон
- Существующее грунтовое покрытие (демонтаж под устройство газона)
- Проектируемый мост на винтовых сваях
- Существующие деревья сохраняемые с номером по перечетной ведомости
- Существующие деревья вырубаемые с номером по перечетной ведомости
- Существующие кустарники сохраняемые с номером по перечетной ведомости
- Существующие кустарники вырубаемые с номером по перечетной ведомости
- Ограждение стройплощадки

Примечание: Проект реализуется в существующих отметках вертикальной планировки. Изменение отметок рельефа данным проектом не предусмотрено. Проектном предусмотрено ведение работ "с колес".

Данный топографо-геодезический план смонтирован в электронном виде из фрагментов заказов ГУП «Мосгоргеотрест» № 3/ДКР-18/00148 от 01.08.2019г., № 3/ДКР-19/00094 от 15.03.19г., № 3/ДКР-18/00313 от 01.02.2018 г. и является их точной копией.

Главный инженер проекта Братченко Ю. А.

ЛИНИИ ГРАДОСТРОИТЕЛЬНОГО РЕГУЛИРОВАНИЯ НАНЕСЕНЫ ПО СОСТОЯНИЮ НА 15.03.19

ЗАКАЗ ВЫПОЛНЕН ПО ИМЕЮЩИМСЯ В ГБУ "МОСГОРГЕОТРЕСТ" МАТЕРИАЛАМ

Без печати ГБУ "Мосгоргеотрест" недействителен Использование другими организациями не допускается	ИНЖЕНЕРНО-ТОПОГРАФИЧЕСКИЙ ПЛАН	МОСКОМАРХИТЕКТУРА © ГБУ "Мосгоргеотрест"
Комп. работы Смоликова Е. Н.	Заказ № 3/ДКР-19/00094	от
Пор. работы Васильев А. Ю.	Заказчик: ГУП "ДКР"	
ЛР (Кр. лис.) Таненбаум М. Ю.	Наименование объекта: Обустройство пешеходной зоны по адресу: г. Москва, ЗАО, ул. Веерная в рамках программы "Развитие транспортной среды"	
	Адрес объекта: г. Москва, ЗАО, Веерная улица	Лист 6
	Номенклатура: D-VI-01-11, D-VI-01-15	Лист 6
Дата выпуска заказа: 15.03.2019		Масштаб 1:500

ЛИНИИ ГРАДОСТРОИТЕЛЬНОГО РЕГУЛИРОВАНИЯ НАНЕСЕНЫ ПО СОСТОЯНИЮ НА 30.01.19

ПЛАНОВО-ВЫСОТНАЯ ПРИВЯЗКА ВЫПОЛНЕНА ПО СОСТОЯНИЮ ОАСИ МКА НА 01.02.19 (Проекты №№ Д5974-17, Д6226-15)

Срок действия инженерно-топографического плана – 3 года с момента изготовления (п.1.4., Раздел II постановления Правительства Москвы от 19.05.2015 №284-ПП «Об утверждении порядка оформления заказов (разрешений) на проведение земляных работ, установку временных ограждений, размещение временных объектов в городе Москве»)

По вопросам несоответствия планового положения подземных коммуникаций обращаться по тел. (495) 614-54-39

Без печати ГБУ "Мосгоргеотрест" недействителен Использование другими организациями не допускается	ИНЖЕНЕРНО-ТОПОГРАФИЧЕСКИЙ ПЛАН	МОСКОМАРХИТЕКТУРА © ГБУ "Мосгоргеотрест"
Пл. работы Отрешенко П. Б.	Заказ № 3/ДКР-18/00313	от
Комп. работы Воронова Д. А.	Заказчик: ГУП "ДКР"	
Пор. работы Самоилова Н. О.	Наименование объекта: Обустройство пешеходной зоны по адресу: г. Москва, ЗАО, ул. Веерная в рамках программы "Развитие транспортной среды"	
Корр. топ. Корпусова С. В.	Адрес объекта: г. Москва, ЗАО, Веерная улица	Лист 6
ЛР (Кр. лис.) Таненбаум М. Ю.	Номенклатура: D-VI-01-14, D-VI-01-15, D-VI-01-02, D-VI-01-03	Лист 6
Дубликат кр. лис. Петрунина М. Д.		Масштаб 1:500
Дата выпуска заказа: 01.02.2019		

ЛИНИИ ГРАДОСТРОИТЕЛЬНОГО РЕГУЛИРОВАНИЯ НАНЕСЕНЫ ПО СОСТОЯНИЮ НА 24.07.18

ПЛАНОВО-ВЫСОТНАЯ ПРИВЯЗКА ВЫПОЛНЕНА ПО СОСТОЯНИЮ ОАСИ МКА НА 01.08.18 (Проекты №№ Д6226-15, Д5974-17)

Срок действия инженерно-топографического плана – 3 года с момента изготовления (п.1.4., Раздел II постановления Правительства Москвы от 19.05.2015 №284-ПП «Об утверждении порядка оформления заказов (разрешений) на проведение земляных работ, установку временных ограждений, размещение временных объектов в городе Москве»)

Положение электрических кабелей проверено по материалам МКС ПАО "МОЭСК" Дата: 27.07.2018г. Исполнитель: Мухина М. Б.

По вопросам несоответствия планового положения подземных коммуникаций обращаться по тел. (495) 614-54-39

Без печати ГБУ "Мосгоргеотрест" недействителен Использование другими организациями не допускается	ИНЖЕНЕРНО-ТОПОГРАФИЧЕСКИЙ ПЛАН	МОСКОМАРХИТЕКТУРА © ГБУ "Мосгоргеотрест"
Пл. работы Отрешенко П. Б.	Заказ № 3/ДКР-18/00148	от
Комп. работы Воронова Д. А.	Заказчик: ГУП "ДКР"	
Пор. работы Самоилова Н. О.	Наименование объекта: комплексное благоустройство территории прилегающей к станции Калининско-Солнцевской линии метрополитена: станция метро "Минская" (мероприятия по улучшению транспортной и пешеходной доступности в радиусе "Минская" Калининско-Солнцевской линии в 2018 году)	
Корр. топ. Корпусова С. В.	Адрес объекта: станция метро "Минская"	Лист 4
ЛР (Кр. лис.) Таненбаум М. Ю.	Номенклатура: D-VII-01-12, A-VII-01-09, D-VII-01-16, A-VII-01-13	Лист 15
Дубликат кр. лис. Петрунина М. Д.		Масштаб 1:500
Дата выпуска заказа: 01.08.2018		

1-ГКУДКР/19-ПЗУ		
Выполнение проектно-изыскательских работ по обустройству пешеходной зоны по адресу: г. Москва, ЗАО, ул. Веерная		
Изм. Кол. уч. Лист № док. Подпись Дата	Схема планировочной организации земельного участка Часть 2	Стадия Лист Листов
Рук. проекта Князев Д.С.		Р 3.2 10
Инженер Залудная А.Н.	Строительный план земельного участка с дендрологией М 1:500	А) Л Администрация Экология Ландшафт