


Схемы расположения границ публичного сервитута на кадастровом плане территории
по адресу: г. Москва, внутригородское муниципальное образование Очаково-Матвеевское, улица
Пржевальского, земельный участок 12 (ЗАО)

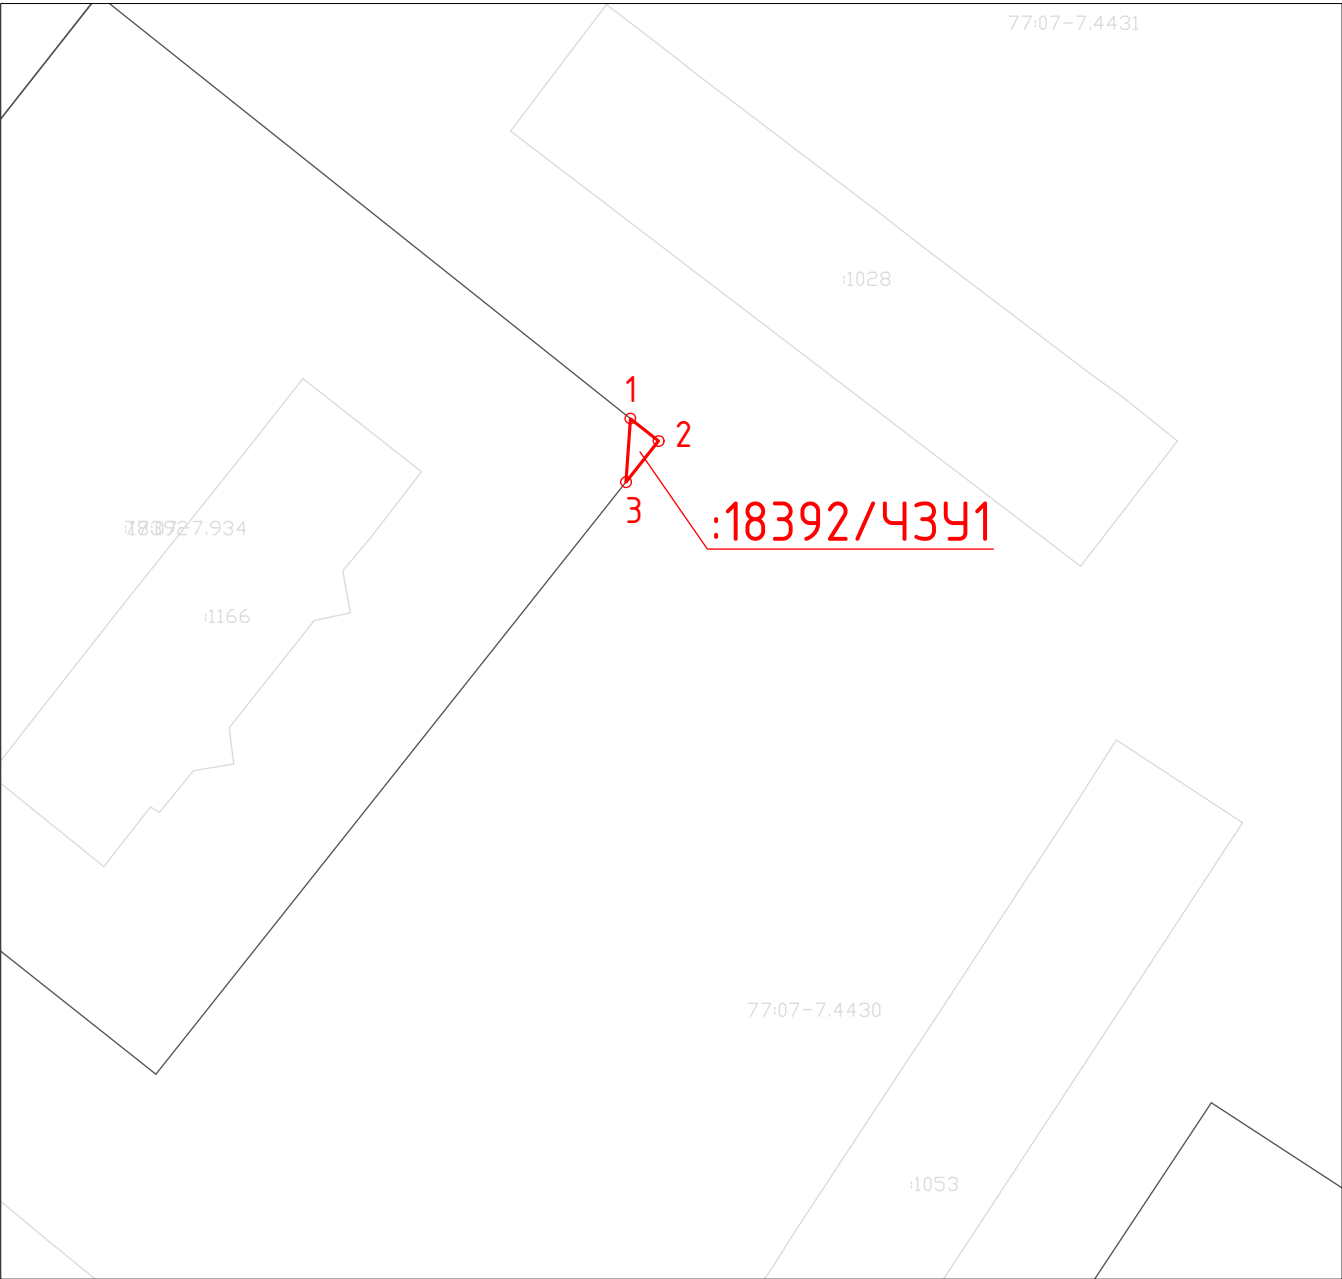

Каталог координаты характерных точек
границ образуемого сервитута
(Система координат – ПМСК Москвы)

Имя точки	X, м	У, м
:18392/43У1 (площадью 6 кв.м.)		
1	1412.1221	-2717.3217
2	1410.4001	-2715.1601
3	1407.2645	-2717.6501

- Условные обозначения:
- граница кадастрового квартала
 - граница земельных участков, сведения о которых содержатся в ЕГРН
 - границы ОКС
 - граница земельного участка предоставленного под строительство многоквартирного дома в целях реализации Программы реновации
 - номер кадастрового квартала
 - кадастровый номер земельного участка стоящего на ГКУ
 - условное обозначение публичного сервитута
 - проектные границы публичного сервитута
 - характерные точки границы публичного сервитута

Масштаб 1:1000

Схемы расположения границ публичного сервитута на кадастровом плане территории
по адресу: г. Москва, внутригородское муниципальное образование Очаково-Матвеевское, улица
Пржевальского, земельный участок 12 (ЗАО)



Каталог координаты характерных точек
границ образуемого сервитута
(Система координат – ПМСК Москвы)

Имя точки	X, м	Y, м
:38/43У1 (площадью 132 кв.м.)		
1	1328,53	-2685,47
2	1340,55	-2677,42
3	1335,26	-2670,22
4	1326,11	-2676,06
5	1325,70	-2675,41
6	1323,02	-2677,19

- Условные обозначения:
- граница кадастрового квартала
 - граница земельных участков, сведения о которых содержатся в ЕГРН
 - границы ОКС
 - граница земельного участка предоставленного под строительство многоквартирного дома в целях реализации Программы реновации
 - номер кадастрового квартала
 - кадастровый номер земельного участка стоящего на ГКУ
 - условное обозначение публичного сервитута
 - проектные границы публичного сервитута
 - характерные точки границы публичного сервитута