
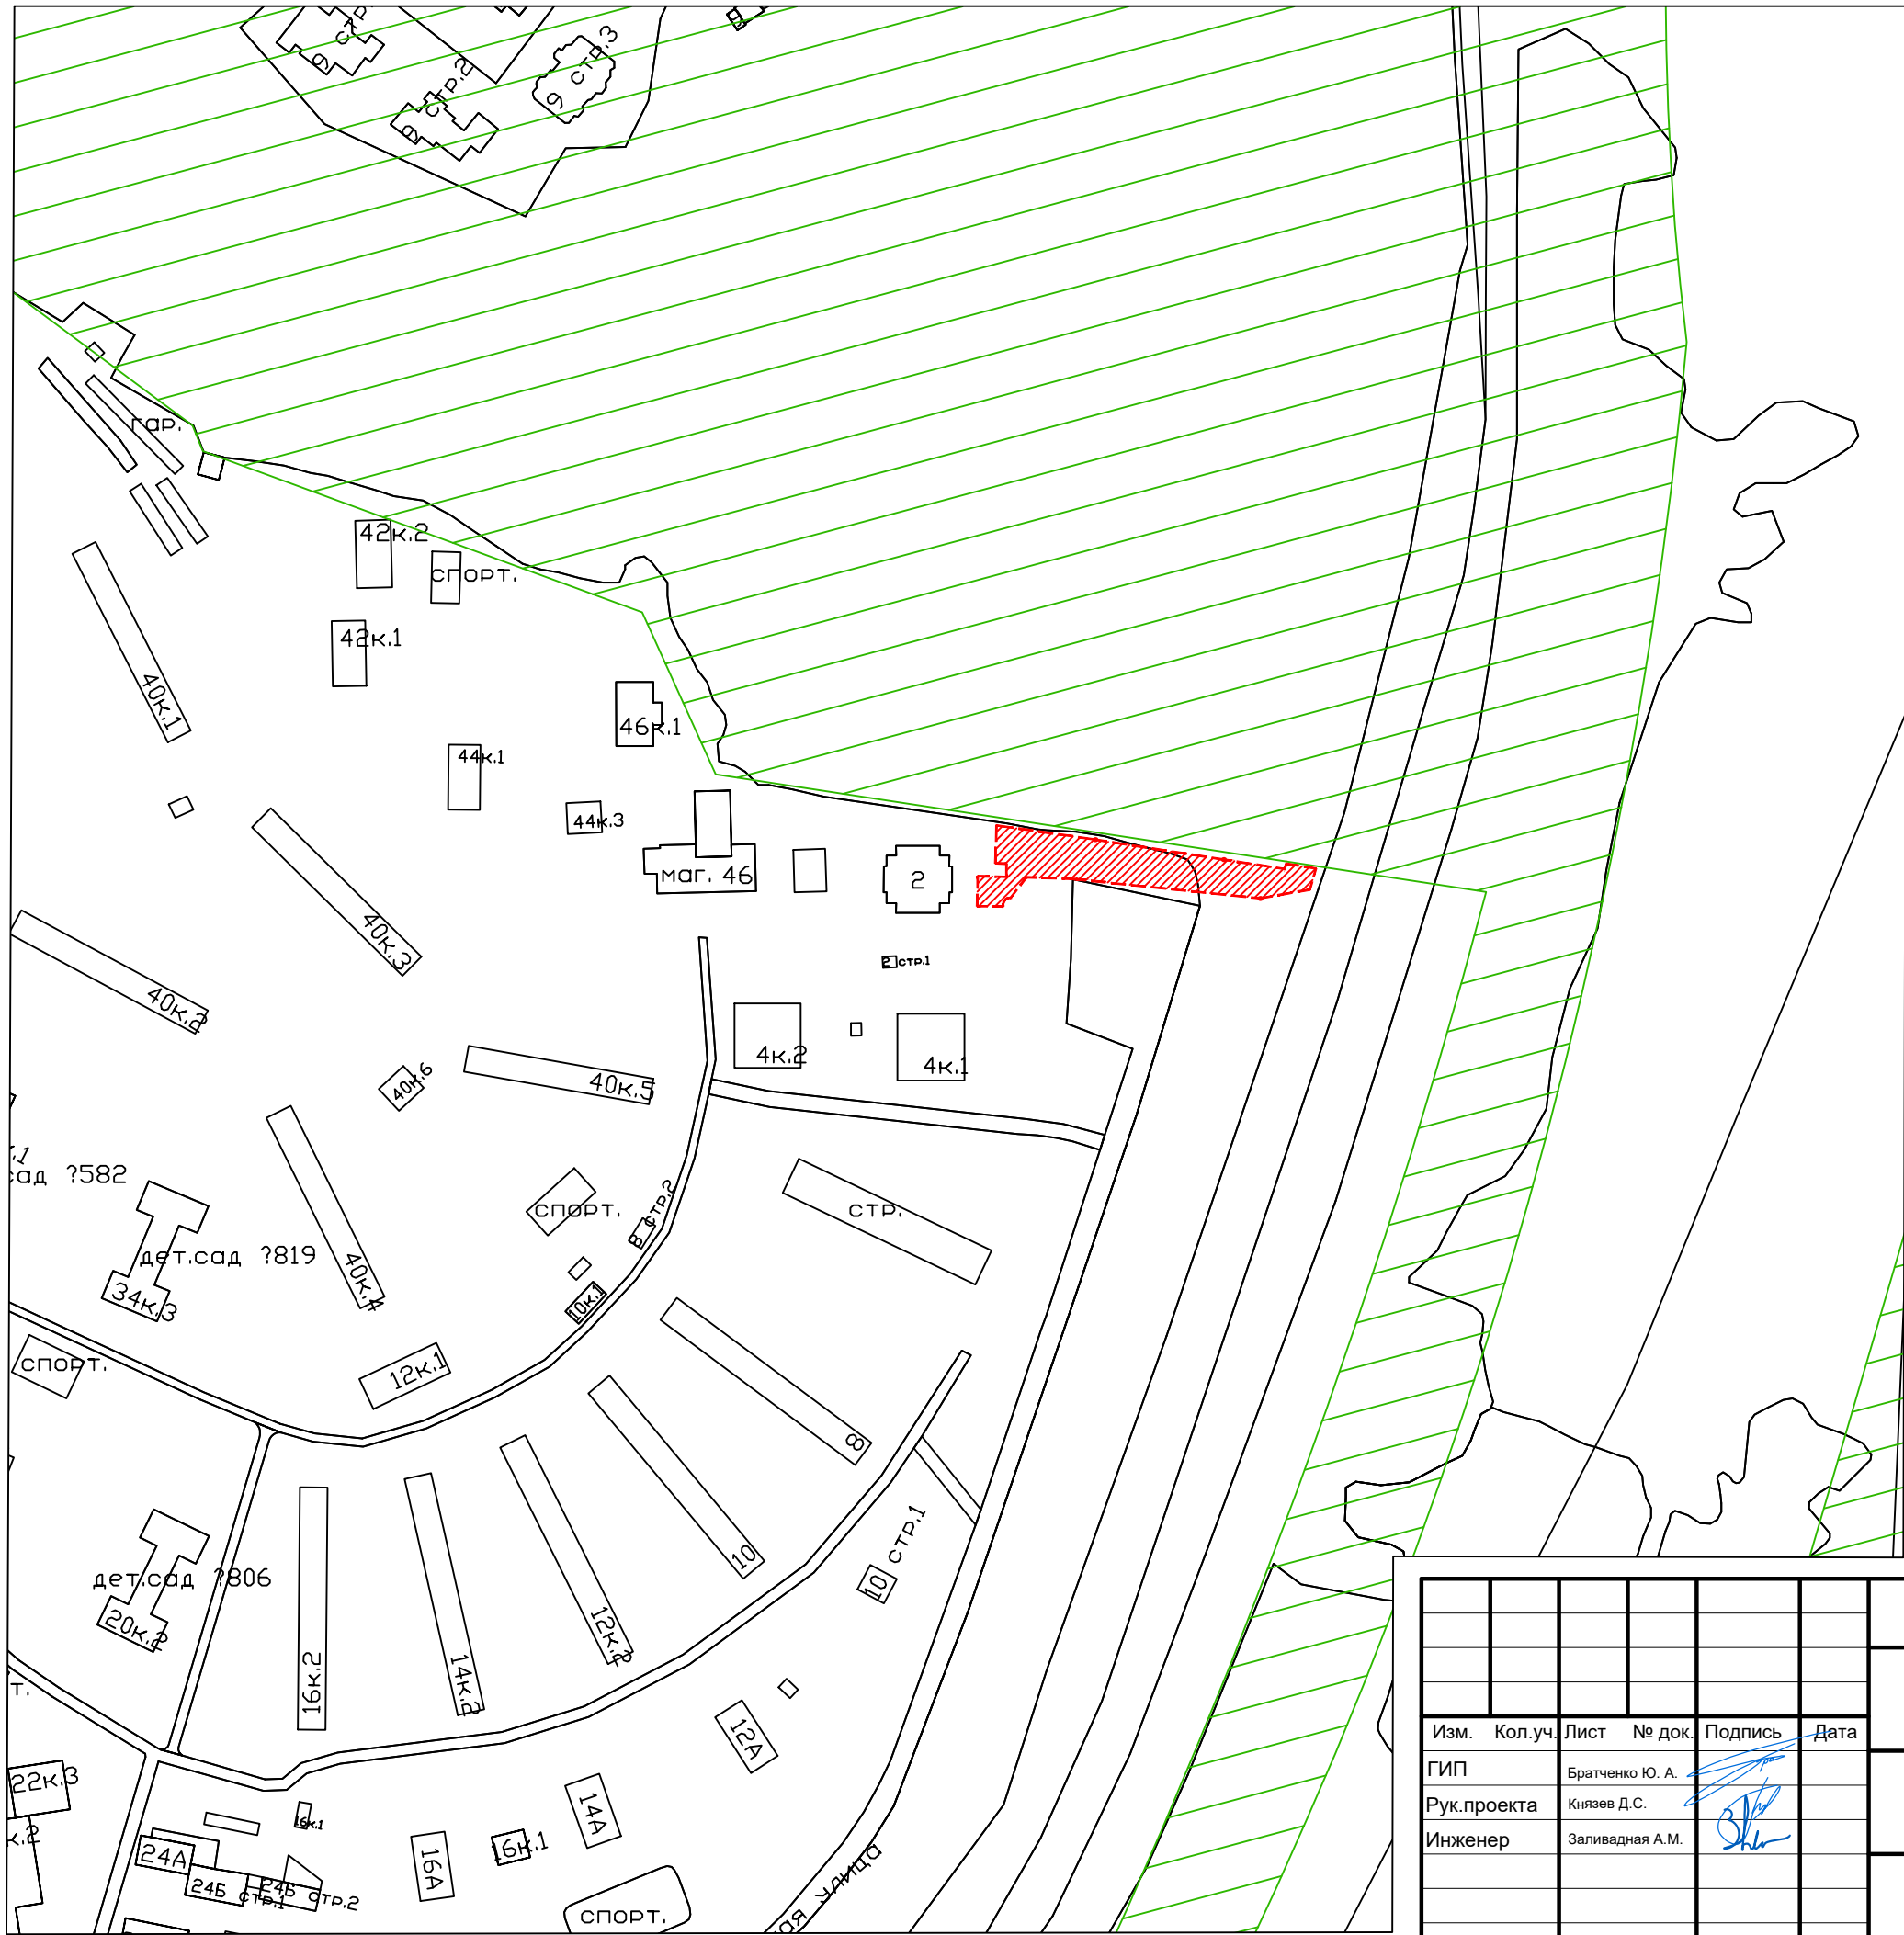


Согласовано					
Взам инв. N					
Подп. и дата					
Инв. N подл.					

 

- Условные обозначения:
- Границы проектирования
 - Зона ООПТ Природный заказник "Долина реки Сетуни" Режим № 2

						1-ГКУДКР/19-ПЗУ			
						Выполнение проектно-изыскательских работ по обустройству пешеходной зоны по адресу: г. Москва, ЗАО, ул. Веерная			
Изм.	Кол.уч.	Лист	№ док.	Подпись	Дата	Схема планировочной организации земельного участка Часть 1	Стадия	Лист	Листов
ГИП		Братченко Ю. А.					Р	1	10
Рук.проекта		Князев Д.С.							
Инженер		Заливадная А.М.							
						Ситуационный план М1:2000			
						A) Л  Архитектура Экология Ландшафт			