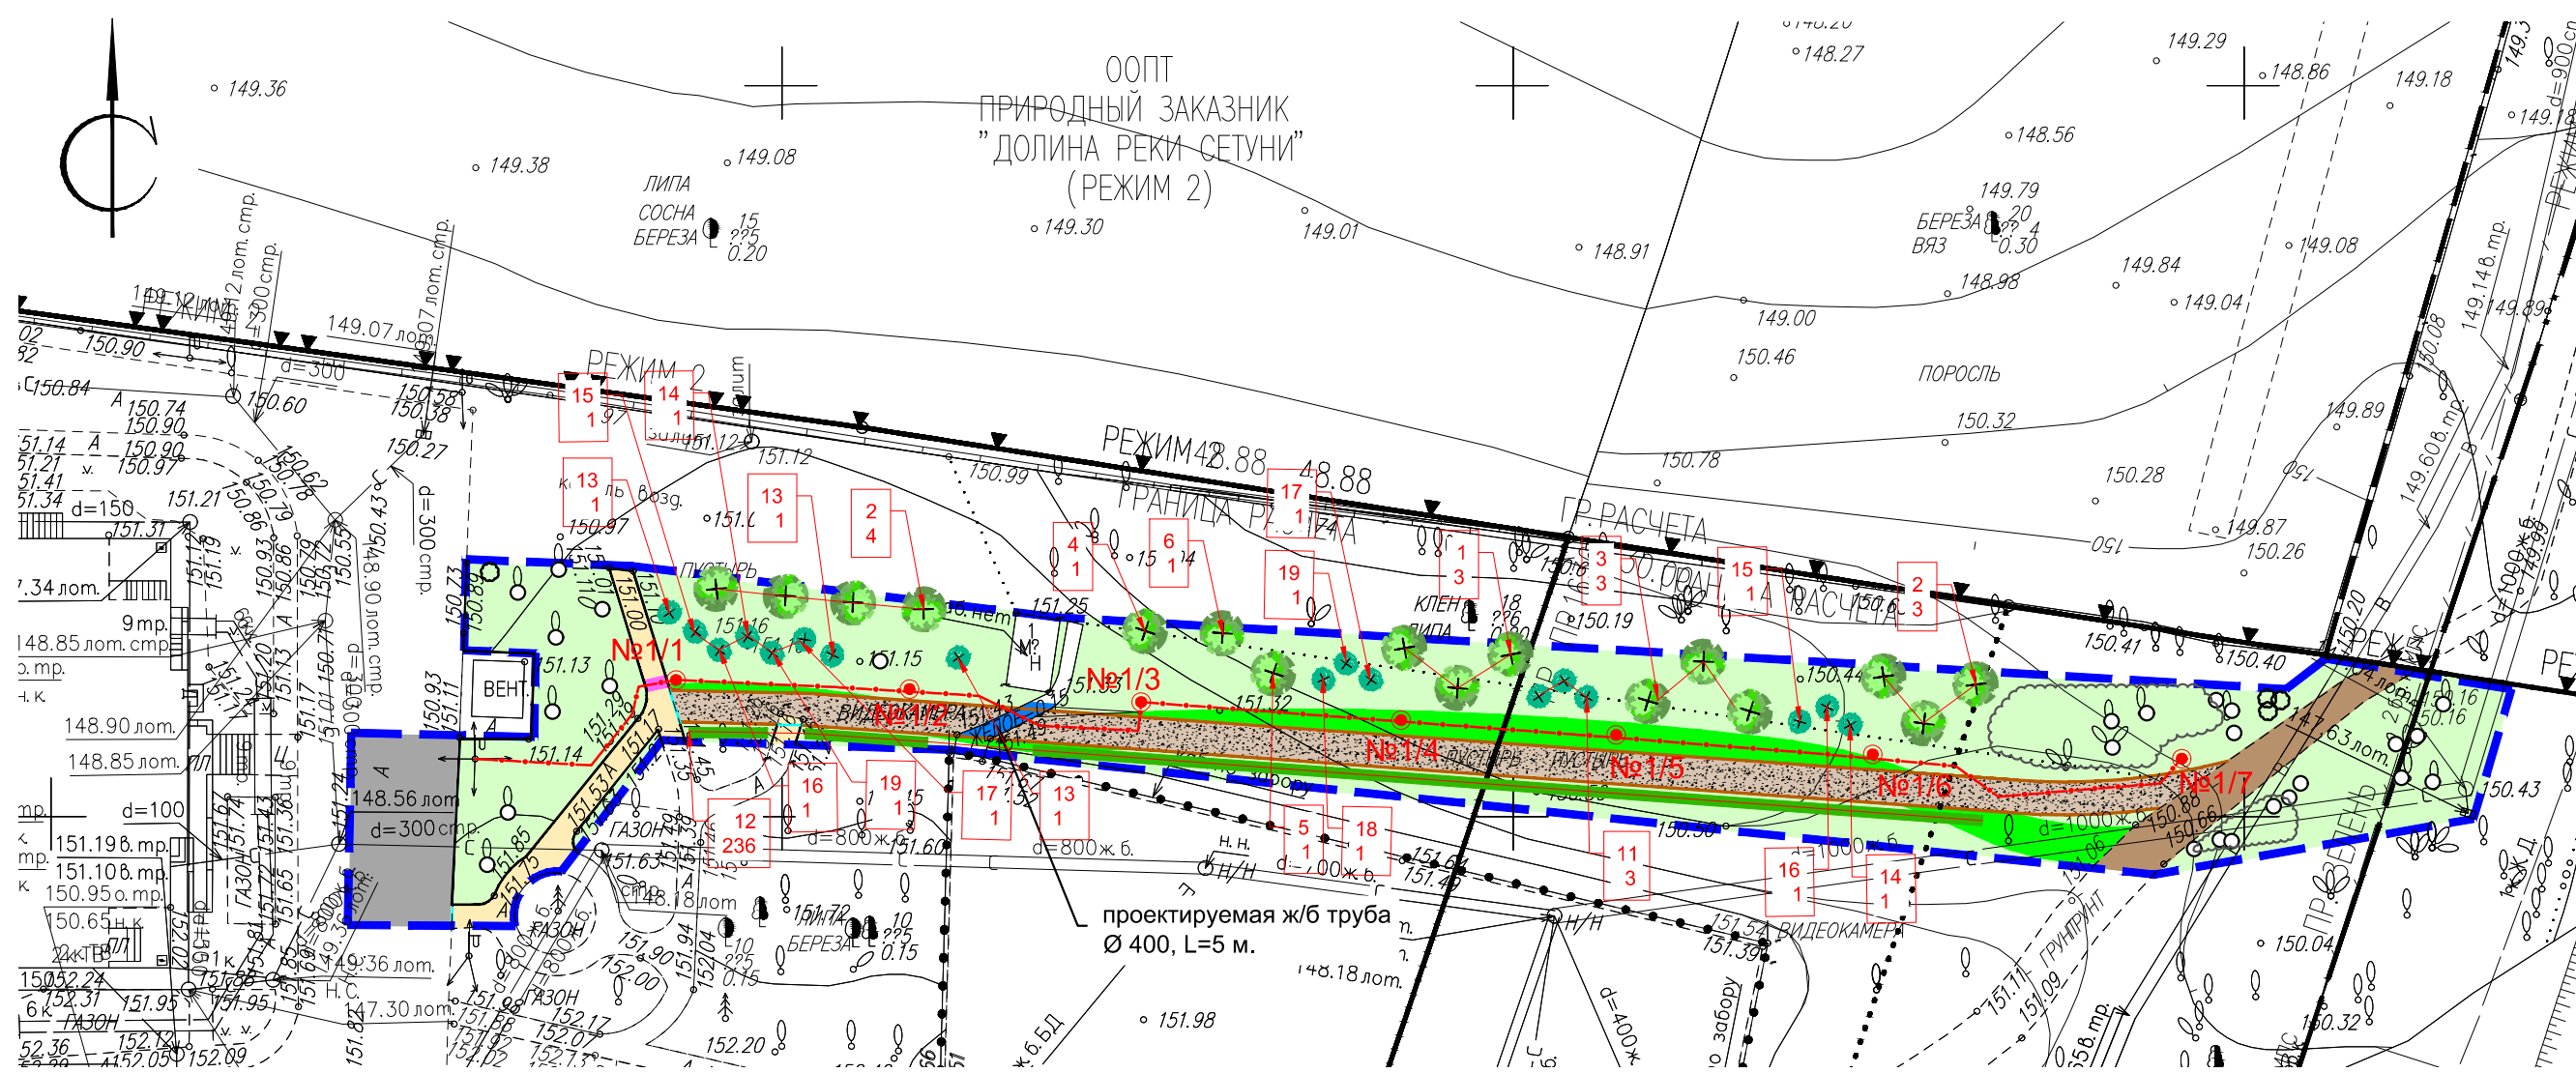


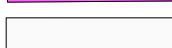
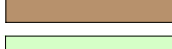


Ассортиментная ведомость деревьев и кустарников							
№п/п	Наименование	Группа ценностных пород	Товарный сорт*	Группа саженцев*	Кол-во, шт	Размер кома	Примечание
Деревья хвойные							
1	Лиственница европейская (<i>Lárix decidua</i>)			V	3	1,5 x 1,5 x 0,65	
2	Сосна обыкновенная (<i>Pinus sylvestris</i>)			V	7	1,5 x 1,5 x 0,65	
Деревья лиственные							
3	Клен красный / <i>Acer rubrum</i>	I		V	3	1,7 x 1,7 x 0,65	
4	Боярышник колючий "Паули Скарлет" (<i>Crataegus oxyacantha f. pauli scarlet</i>)	II		V	1	1,7 x 1,7 x 0,65	
5	Боярышник колючий "Бикопоп" (<i>Crataegus oxyacantha f. bicolor</i>)	II		V	1	1,7 x 1,7 x 0,65	
6	Боярышник колючий "Ауреа" (<i>Crataegus oxyacantha f. aurea</i>)	II		V	1	1,7 x 1,7 x 0,65	
Итого деревьев:					16		
Кустарники лиственные							
11	Барбарис Тунберга (<i>Berberis thunbergii</i>)		1 сорт		3	0,2 x 0,2 x 0,15	Групповая посадка
12	Спирея японская (<i>Spiraea japonica</i>)		1 сорт		236	б/кома	Посадка в 1-рядную живую изгородь с шагом 3 шт. на 1 м.п.
13	Спирея Вангутта (<i>Spiraea vanhouttei</i>)		1 сорт		3	0,2 x 0,2 x 0,15	Групповая посадка
14	Сирень обыкновенная "Индия" (<i>Syringa vulgaris "Indiia"</i>), кустовая форма		1 сорт		2	0,2 x 0,2 x 0,15	Групповая посадка
15	Сирень обыкновенная "Жильбер" (<i>Syringa vulgaris "Gilbert"</i>), кустовая форма		1 сорт		2	0,2 x 0,2 x 0,15	Групповая посадка
16	Сирень обыкновенная "Мадам Лемуан" (<i>Syringa vulgaris "Mme. Lemoine"</i>), кустовая форма		1 сорт		2	0,2 x 0,2 x 0,15	Групповая посадка
17	Сирень обыкновенная "Красная Москва" (<i>Syringa vulgaris "Krasnaia Moskva"</i>), кустовая форма		1 сорт		2	0,2 x 0,2 x 0,15	Групповая посадка
18	Сирень обыкновенная "Космос" (<i>Syringa vulgaris "Kosmos"</i>), кустовая форма		1 сорт		1	0,2 x 0,2 x 0,15	Групповая посадка
19	Сирень обыкновенная "Красавица Москвы" (<i>Syringa vulgaris "Krasavica Moskvu"</i>), кустовая форма		1 сорт		2	0,2 x 0,2 x 0,15	Групповая посадка
Итого кустарников:					253		
* - в соответствии с Правилами создания, содержания и охраны зеленых насаждений и природных сообществ города Москвы, утвержденными постановлением Правительства Москвы от 10.09.2002 г. № 743-ПП и ГОСТ 28055-89							

Условные обозначения линий градостроительного регулирования

	границы территорий улично-дорожной сети		границы озелененных территорий
	границы водных поверхностей		границы береговых полос
	границы линий регулирования застройки, технических зон и окончательно неутвержденные		границы территорий природного комплекса
	границы водоохраных зон		границы полосы отвода железных дорог
	границы территорий промышленных зон		границы охранных зон памятников истории и культуры
	границы территорий памятников истории и культуры		границы особо охраняемых природных территорий
	границы прибрежных полос		границы режимов градостроительной деятельности на территориях природного комплекса
	границы зон I пояса санитарной охраны		границы зон II пояса санитарной охраны
	границы коммунальных зон		границы историко-культурных заповедных территорий
	границы охранной зоны ансамбля Московского Кремля		границы памятников природы
	границы зон охраняемого ландшафта		границы жестких зон санитарной охраны
	границы санитарно-защитных зон		границы особо охраняемых зеленых территорий

УСЛОВНЫЕ ОБОЗНАЧЕНИЯ

	Границы проектирования
	Бетонный бортовой камень БР 100.30.15
	Бетонный бортовой камень БР 100.30.15 проектируемый
	Проектируемый борт из деревянной доски
	Проектируемая опора освещения со светильником
	Проектируемый кабель наружного освещения
	Проектируемая дорожка из гравийного отсева
	Дорожка из асфальтобетона (ремонт покрытия)
	Дорожка из асфальтобетона (замена покрытия)
	Проезды из асфальтобетона (ремонт покрытия)
	Сохраняемая дорожка с грунтовым покрытием
	Восстанавливаемый газон
	Устраиваемый газон

Основные обозначения подземных инженерных коммуникаций			
	водопровод (водовод)		водосток
	гребень		канализация
	газопровод		теплопровод
	кабель МОСЭНЕРГО		кабель МОСГОРСВЕТ
	кабель телевидения		кабель ДС
	кабель МПС		кабель связи УПО
	кабель радио		золотопровод
	воздухопровод		илопровод
	кабель МОСЭЛЕКТРОТРАНС		телефон. канализация
	бронированный кабель связи		волновод
	блочная канализация МОСЭНЕРГО		кабельный коллектор МОСЭНЕРГО
	кабель заземления		бездейств. прокладки
	общий коллектор		проекты

ВЕДОМОСТЬ ЭЛЕМЕНТОВ ДОРОЖНО–ТРОПИНОЧНОЙ СЕТИ			
Ведомость элементов дорожно-тропиночной сети в границах проектирования			
№ поз.	Наименование	Ед. изм.	Кол-во
1	Площадь дорожных покрытий, в т. ч.:	кв. м.	446,1
	дорожки с покрытием из гравийного отсева	кв. м.	235,7
	дорожки с покрытием из асфальтобетона (ремонт)	кв. м.	49,8
	дорожки с покрытием из асфальтобетона (замена покрытия)	кв. м.	5,5
	проезды с покрытием из асфальтобетона (ремонт)	кв. м.	94,1
	грунтовое покрытие	кв. м.	61,0
2	Деревянный борт дорожки из гранитного отсева	м. п.	2209,8
3	Бортовой камень бетонный БР 100.30.15	м. п.	60
4	Бортовой камень бетонный БР 100.30.15 пониженный	м. п.	4,9

Наименование	Протяженность, м.п. Количество, шт.	Примечание
Установка опор освещения	7 шт.	Открытая прокладка в траншее 500х900, глубина 0,7 м.
Кабельные линии	124,5 м.п.	

Состав травосмеси:

- тимофеевка луговая 40%,
- райграс однолетний 20%,
- смесь семян:
 - ежа сборная
 - пырей ползучий
 - донник тростниковый
 - овсяница тростниковая - 40%.

ВЕДОМОСТЬ ТРАВЯНОГО ПОКРОВА			
Травяной покров		Площадь, м.кв.	
Уничтожаемый		104,4	
Восстанавливаемый	1204,6	Σ	1312,5
Вновь устраиваемый	107,9		
Сохраняемый естественный	0		

Без печати ГБУ "Мосгоргеотрест" недействителен Использование другими организациями не допускается			ИНЖЕНЕРНО-ТОПОГРАФИЧЕСКИЙ ПЛАН			МОСКОМАРХИТЕКТУРА © ГБУ "Мосгоргеотрест"									1-ГКУДР/19-ПЗУ			
Полевые работы			Отпращенко П. Б.			Заказ № 3/ДКР-18/00313			от						Выполнение проектно-изыскательских работ по обустройству пешеходной зоны по адресу: г. Москва, ЗАО, ул. Веерная			
Камерал. работы			Воронова О. А.			Заказчик: ГКУ "ДКР"						Изм. Кол.уч.						
Поземк. работы			Самойлова Н. О.									Лист			№ док.			
Коррект. топогр.			Корпусова С. В.			Наименование объекта: Обустройство пешеходной зоны по адресу: г.Москва, ЗАО, ул. Веерная в рамках программы "Развитие транспортной среды"						ГИП			Братченко Ю. А.			
Коррект. поземк.			Рыжкова Л. А.									Рук.проекта			Князев Д.С.			
ЛПР (Кр.лиц.)			Таненбаум М. Ю.			Адрес объекта: г.Москва, ЗАО, Веерная улица			Лист			Инженер			Заливаидна А.М.			
Дубликат кр.опт.			Петрунина М. Д.			Номенклатура: D-VI-01-14, D-VI-01-15, D-V-01-02, D-V-01-03			Листов									
Дата выпуска заказа: 01.02.2019									Масштаб									