



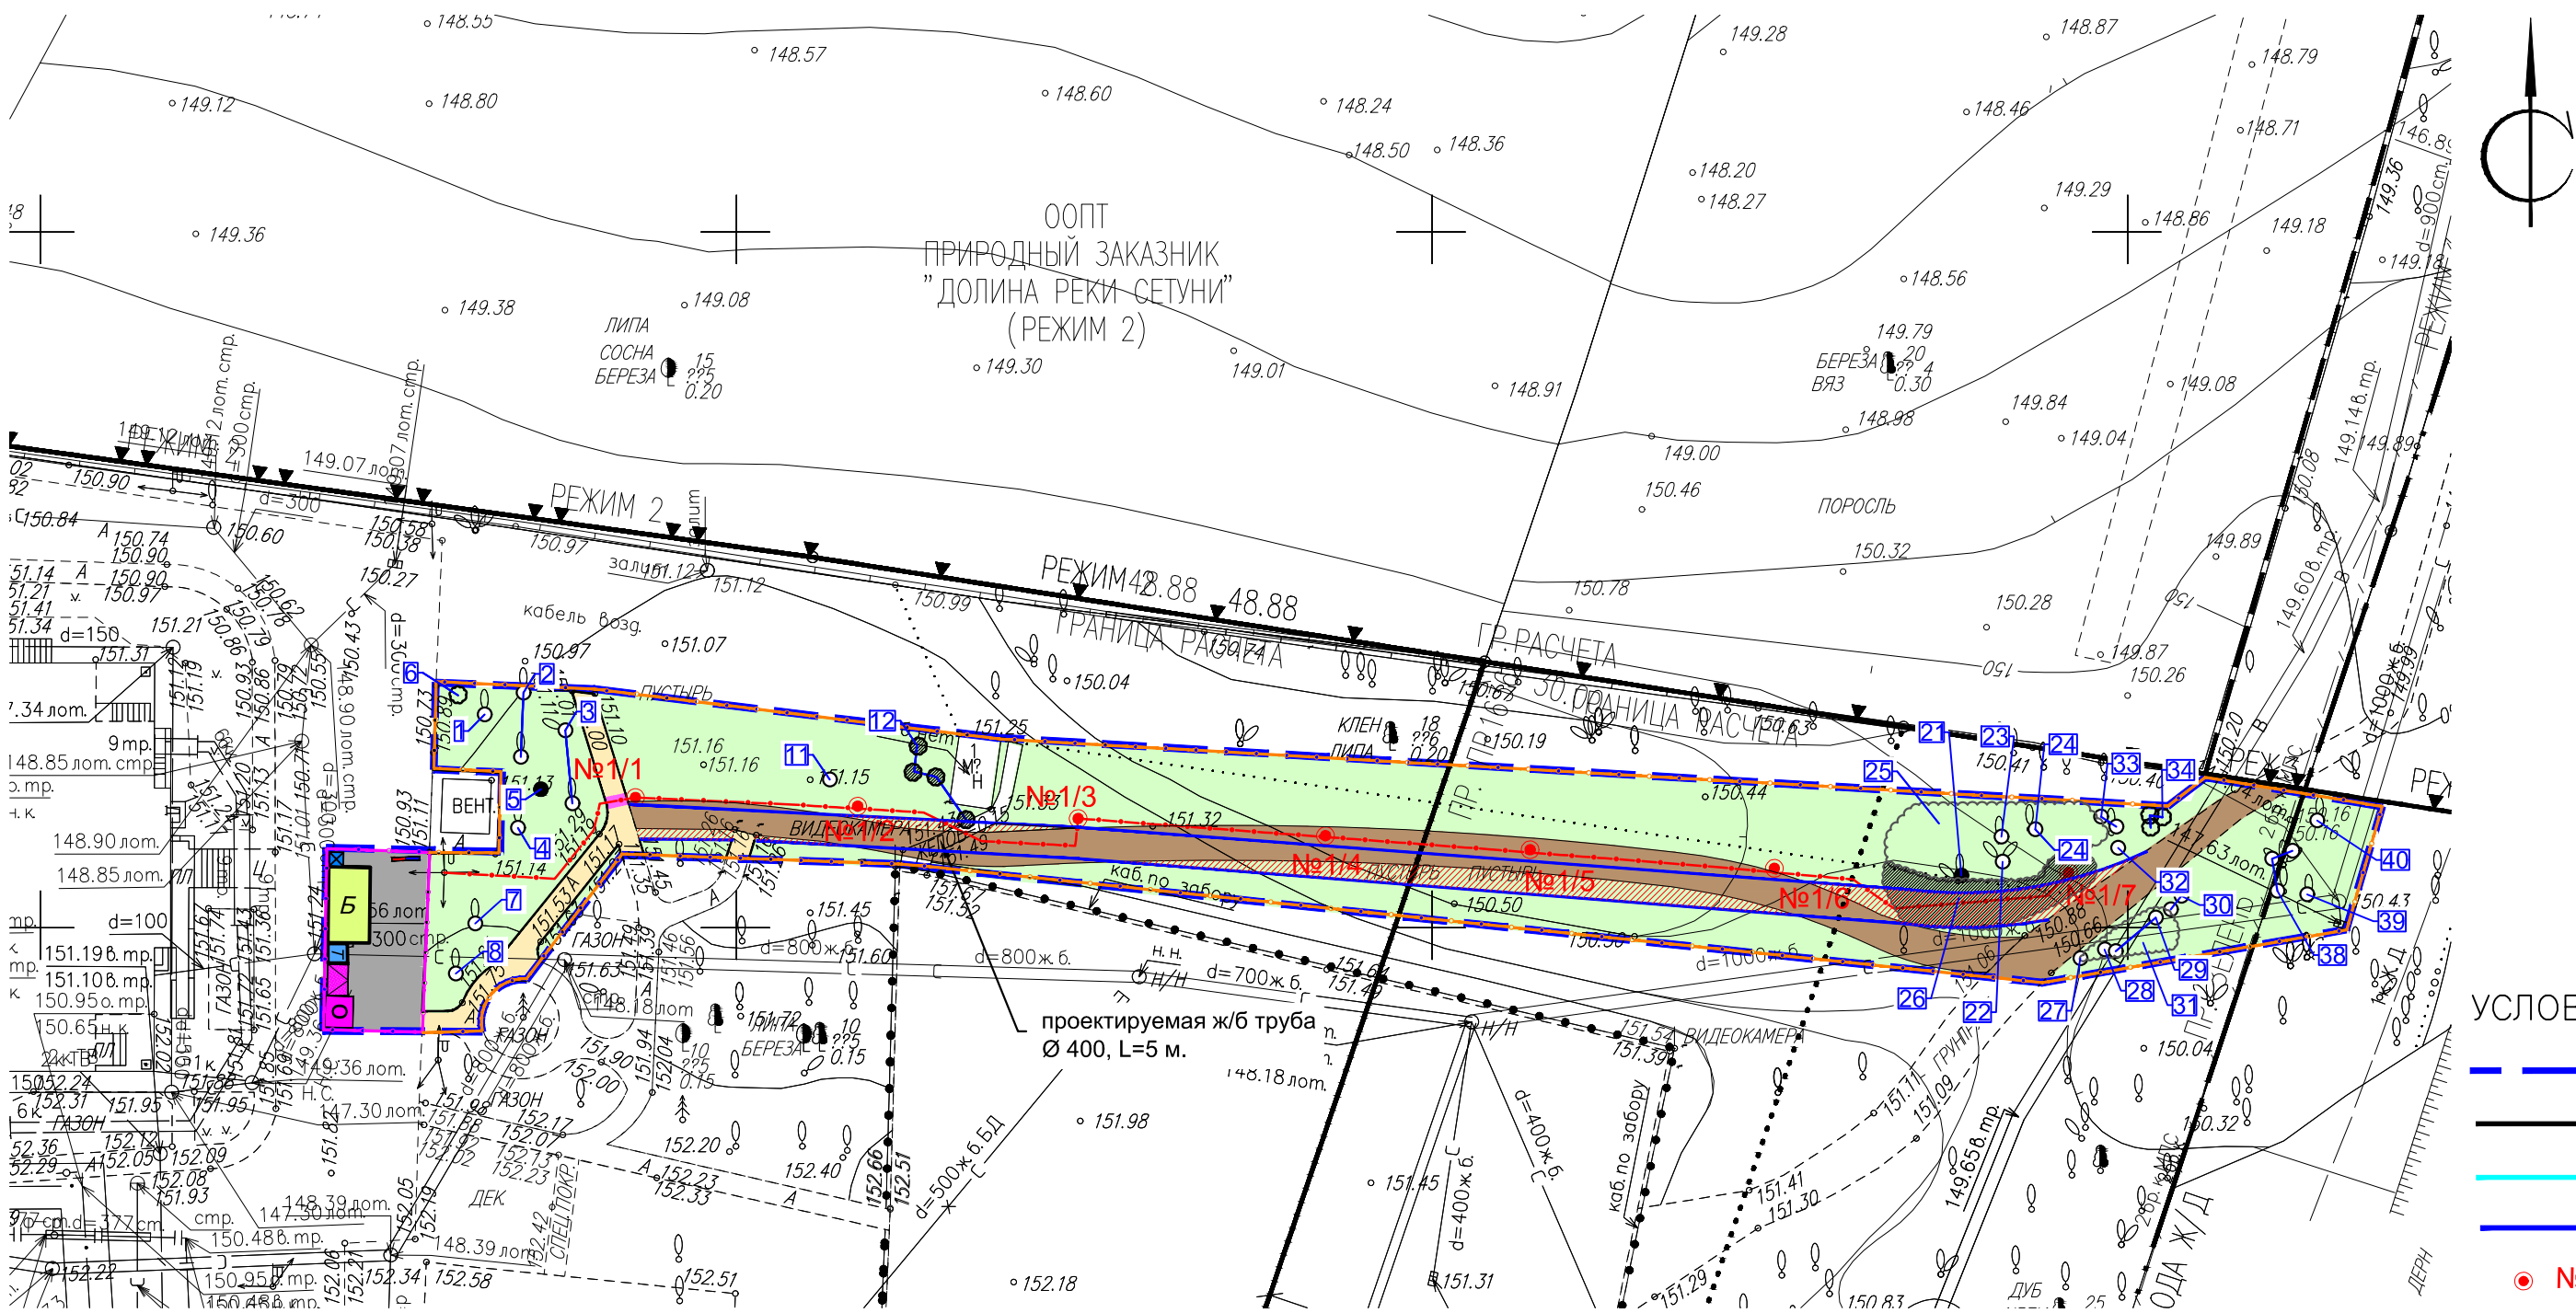

Примечание: проект реализуется в существующих отметках вертикальной планировки. Изменение отметок рельефа данным проектом не предусмотрено.

Схема ограждения деревьев

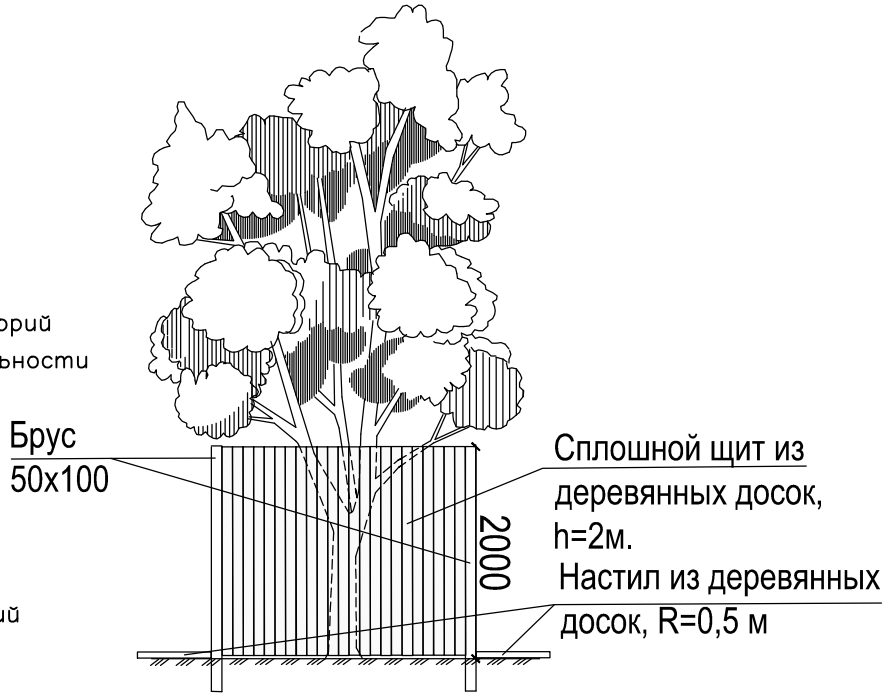

Ограждение деревьев производить сплошными щитами высотой 2 м. Щиты располагать треугольником на расстоянии не менее 0,5 м. от ствола дерева, а также устраивать деревянный настил вокруг ограждающего треугольника радиусом 0,5 м.

ЛИНИИ ГРАДОСТРОИТЕЛЬНОГО РЕГУЛИРОВАНИЯ НАНЕСЕНЫ ПО СОСТОЯНИЮ НА 30.01.19
ПЛАНОВО-ВЫСОТНАЯ ПРИВЯЗКА ВЫПОЛНЕНА ПО СОСТОЯНИЮ ОАСИ МКА НА 01.02.19 (Проекты №№ Д5974-17, Д6226-15)

Ведомость демонтажных работ в границах проектирования			
№п/п	Наименование	Кол-во	Примечание
1	Срезка верхнего плодородного слоя газонов под устройство травяного покрова с последующим вывозом снятого грунта, h = 200 мм.	1309,0 кв.м.	Тип 4
2	Срезка верхнего слоя грунтовых покрытий с последующим вывозом снятого грунта (под восстановление травяного покрова), h = 200 мм.	107,9 кв.м.	Тип 4
3	Разработка грунта под устройство дорожки из гравийного отсева, h = 400 мм.	235,7 кв.м.	Тип 1
4	Демонтаж покрытия дорожки из асфальтобетона (ремонт покрытия), h = 75 мм.	49,8 кв.м.	Тип 2
5	Демонтаж покрытия дорожки из асфальтобетона для устройства траншеи под кабель НО (замена покрытия) h = 495 мм.	5,5 кв.м.	Тип 2.1
6	Демонтаж покрытия дорожки из асфальтобетона (для устройства дорожки из гравийного отсева, h = 495 мм.	1,1 кв.м.	Тип 2.1
7	Демонтаж бортового камня БР 100.30.15	64,9 м.п.	
8	Обрезка ветвей деревьев	3 шт.	h = 5 - 10 м.
9	Вырубка деревьев	2 шт.	h = 1,6 - 16 м.
10	Вырубка кустарников	36 шт.	h = 0,5 - 3 м.

Протяженность проектируемых инженерных коммуникаций		
Наименование	Протяженность, м. п. Количество, шт.	Примечание
Установка опор освещения	7 шт.	Открытая прокладка в траншее 500х900, глубина 0,7 м.
Кабельные линии	124,5 м.п.	

УСЛОВНЫЕ ОБОЗНАЧЕНИЯ

- Границы проектирования
- Бетонный бортовой камень БР 100.30.15 существующий
- Бетонный бортовой камень БР 100.30.15 проектируемый
- Проектируемый борт из деревянной доски
- Проектируемая опора освещения со светильником (89 шт.)
- Проектируемый кабель наружного освещения
- Существующая дорожка из асфальтобетона (замена покрытия)
- Существующая дорожка асфальтобетона (ремонт покрытия)
- Существующее асфальтобетонное покрытие проездов ремонтируемое
- Существующее грунтовое покрытие
- Существующий газон
- Уничтожаемый газон
- Проектируемая ж/б труба d=400мм.
- Существующие деревья сохраняемые с номером по перечетной ведомости
- Существующие деревья вырубаемые с номером по перечетной ведомости
- Существующие кустарники сохраняемые с номером по перечетной ведомости
- Существующие кустарники вырубаемые с номером по перечетной ведомости
- Ограждение стройплощадки
- Ограждение стройгорodka
- Бытовые помещения (временные)
- Биотуалет
- Контейнер для мусора
- Ящик временный распределительный
- Щит противопожарный
- Пункт охраны

Условные обозначения линий градостроительного регулирования

- границы территорий улично-дорожной сети
- границы водных поверхностей
- границы линий регулирования застройки, технических зон и окончательно неутвержденные
- границы водоохранных зон
- границы территорий промышленных зон
- границы территорий памятников истории и культуры
- границы прибрежных полос
- границы зон I пояса санитарной охраны
- границы коммунальных зон
- границы охранной зоны ансамбля Московского Кремля
- границы зон охраняемого ландшафта
- границы санитарно-защитных зон
- границы озелененных территорий
- границы береговых полос
- границы территорий природного комплекса
- границы полосы отвода железных дорог
- границы охранных зон памятников истории и культуры
- границы особо охраняемых природных территорий
- границы режимов градостроительной деятельности на территориях природного комплекса
- границы зон II пояса санитарной охраны
- границы историко-культурных заповедных территорий
- границы памятников природы
- границы жестких зон санитарной охраны
- границы особо охраняемых зеленых территорий

Условные обозначения подземных инженерных коммуникаций

- водопровод (водовод)
- дренаж
- газопровод
- кабель МОСЭНЕРГО
- кабель телевидения
- кабель МПС
- кабель радио
- воздухопровод
- кабель МОСЭЛЕКТРОТРАНС
- бронированный кабель связи
- блочная канализация МОСЭНЕРГО
- кабель заземления
- общий коллектор
- водосток
- канализация
- теплопровод
- кабель МОСГОРСВЕТ
- кабель ДС
- кабель связи УПО
- золопровод
- илопровод
- телефон. канализация
- волновод
- кабельный коллектор
- кабельный коллектор МОСЭНЕРГО
- бездейств. прокладки
- проекты

Без печати ГБУ "Мосгоргеотрест" недействителен Использование другими организациями не допускается			ИНЖЕНЕРНО-ТОПОГРАФИЧЕСКИЙ ПЛАН			МОСКОМАРХИТЕКТУРА © ГБУ "Мосгоргеотрест"															1-ГКУДКР/19-ПЗУ					
Полевые работы	Отрещенко П. Б.		Заказ № 3/ДКР-18/00313			от															Выполнение проектно-изыскательских работ по обустройству пешеходной зоны по адресу: г. Москва, ЗАО, ул. Веерная					
Камерал. работы	Воронова О. А.		Заказчик: ГКУ "ДКР"						Изм.			Кол.уч.			Лист			№ док.			Подпись			Дата		
Подзем. работы	Самойлова Н. О.		Наименование объекта: Обустройство пешеходной зоны по адресу: г.Москва, ЗАО, ул. Веерная в рамках программы "Развитие транспортной среды"						ГИП			Братченко Ю. А.														
Коррект. топогр.	Корпусова С. В.					Рук.проекта			Князев Д.С.																	
Коррект. подзем.	Рыжкова Л.А.					Инженер			Заливадная А.М.																	
ЛПР (Кр.лиц)	Таненбаум М. Ю.					Адрес объекта: г.Москва, ЗАО, Веерная улица			Лист			Листов			Масштаб											
Дубликат кр.отм.	Петрунина М. Д.		Номенклатура: D-VI-01-14, D-VI-01-15, D-V-01-02, D-V-01-03																							
Дата выпуска заказа: 01.02.2019																										
																								Стройгенплан совмещенный с дендропланом M1:500		
																								A) Л Архитектура Экология Ландшафт		