


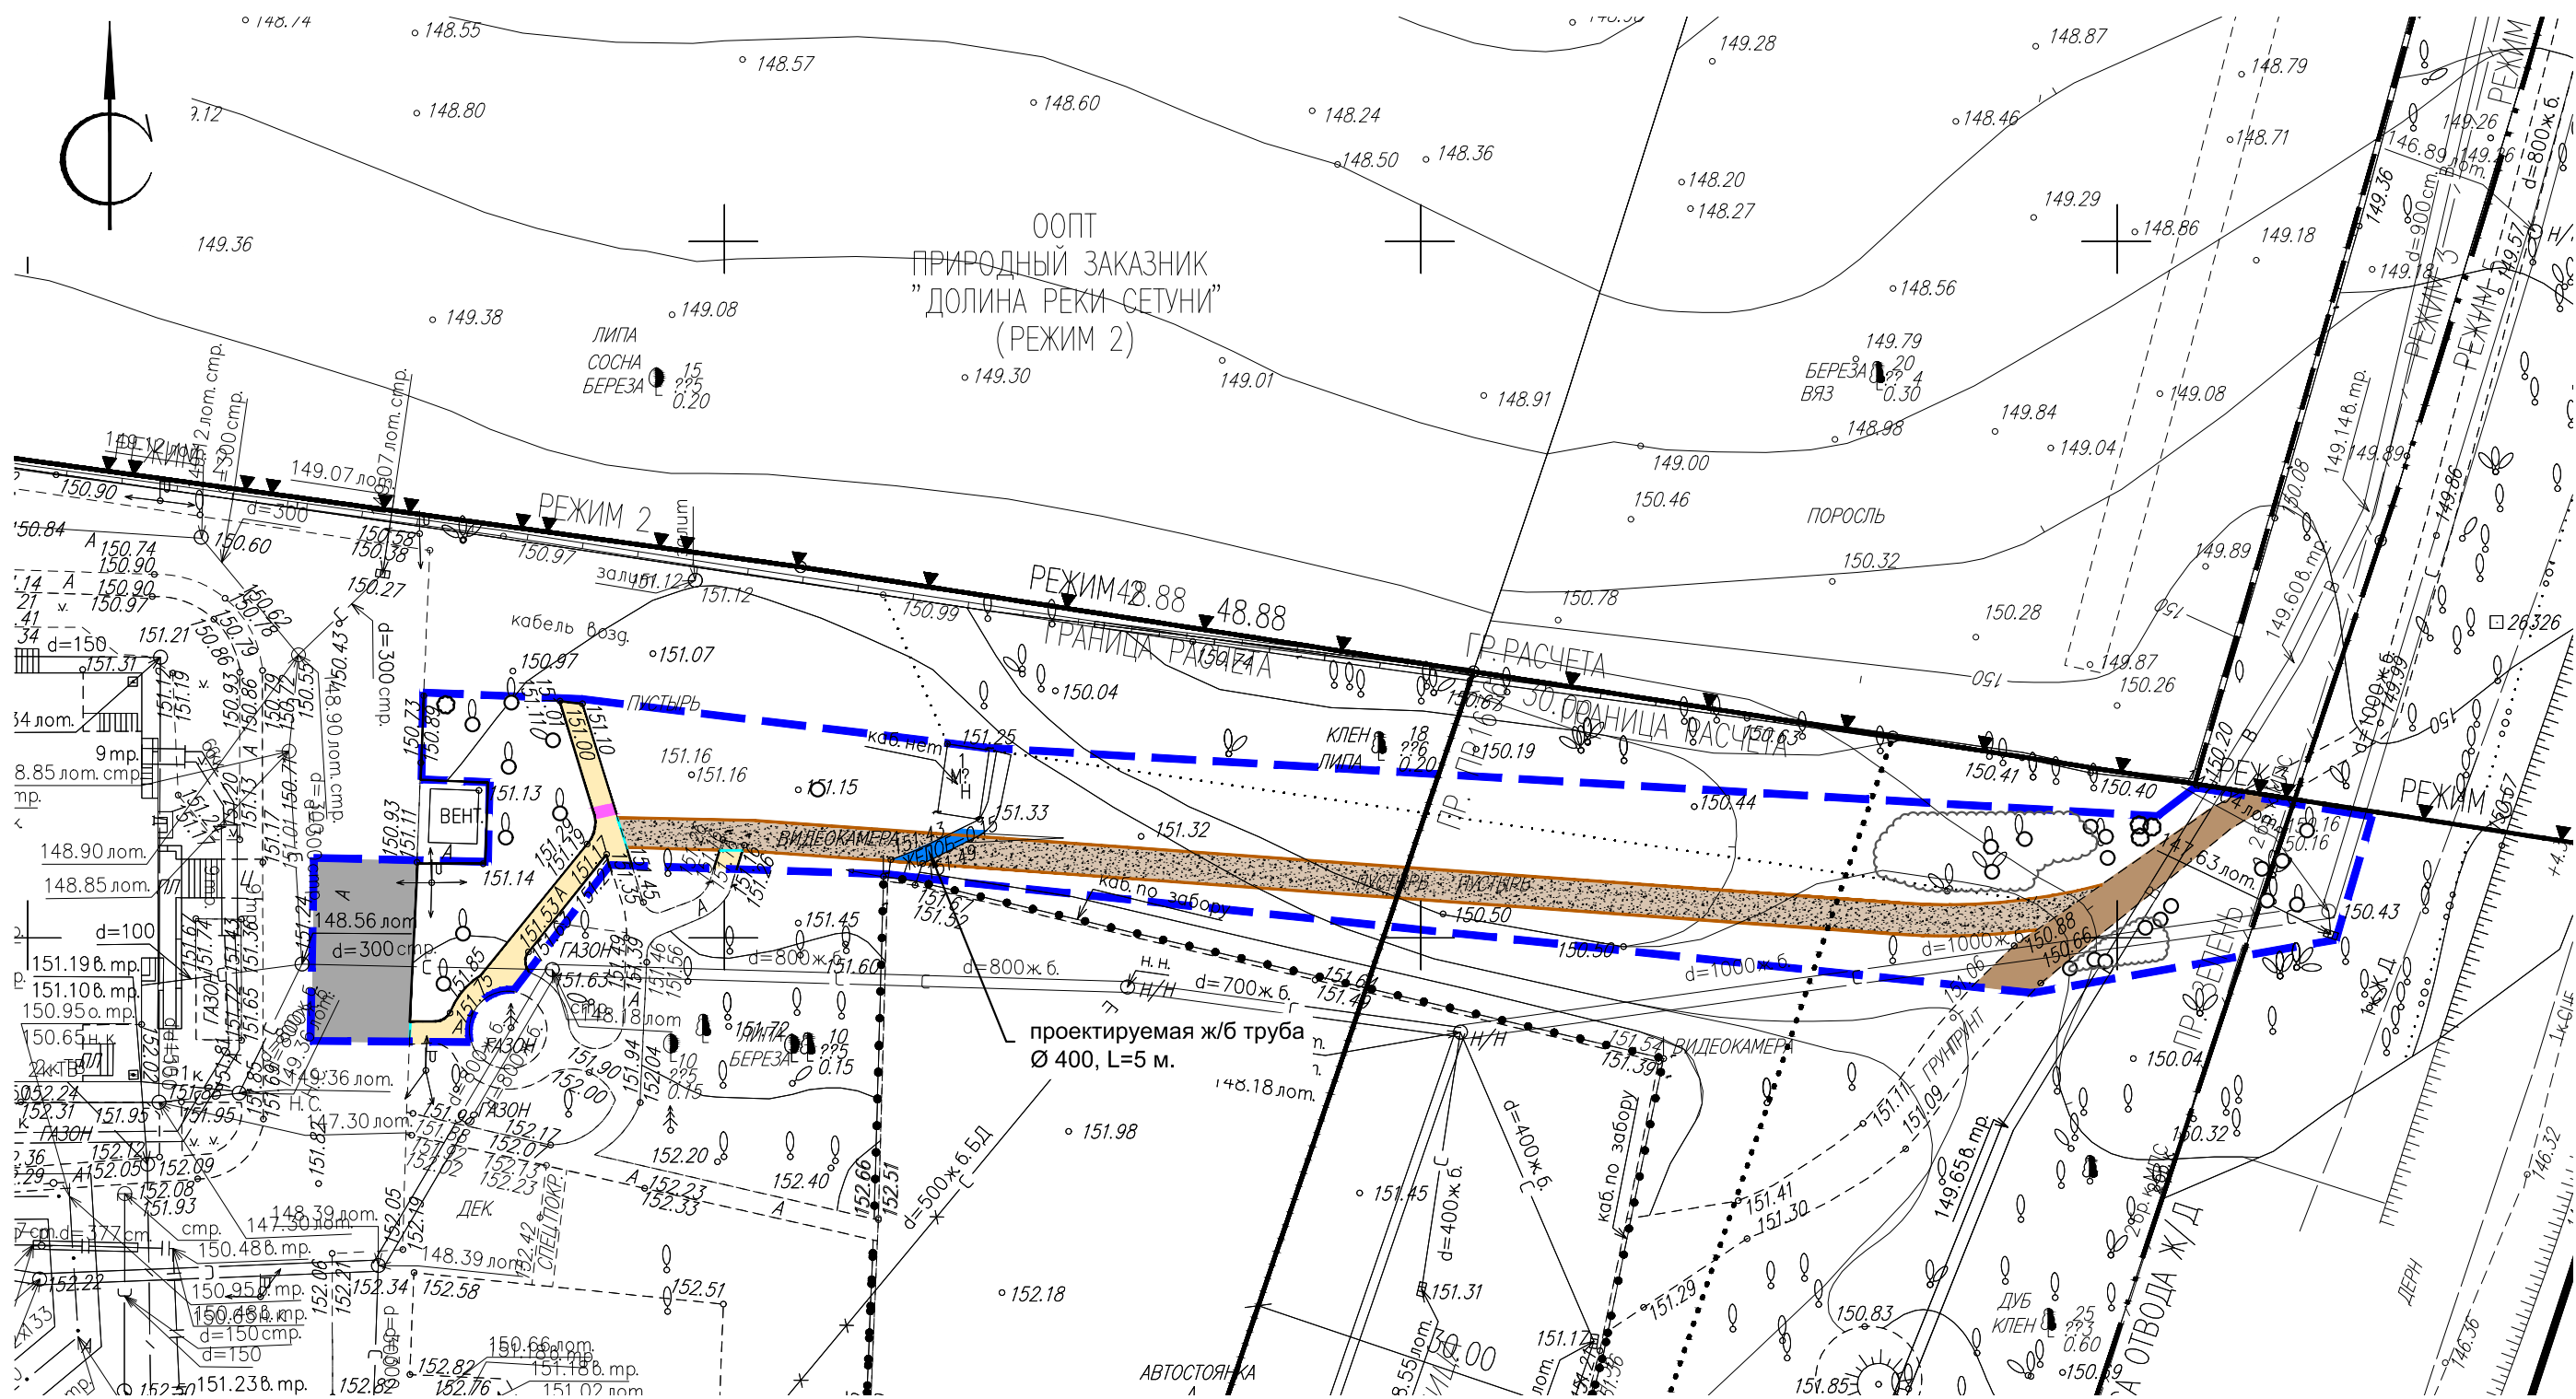

ВЕДОМОСТЬ ЭЛЕМЕНТОВ ДОРОЖНО–ТРОПИНОЧНОЙ СЕТИ В ГРАНИЦАХ ПРОЕКТИРОВАНИЯ

№ поз.	Наименование	Ед. изм.	Кол-во	Примечание
1	Площадь дорожных покрытий, в т.ч.:	кв.м.	446,1	
	дорожки с покрытием из гравийного отсева	кв.м.	235,7	Тип 1
	дорожки с покрытием из асфальтобетона (ремонт)	кв.м.	49,8	Тип 2
	дорожки с покрытием из асфальтобетона (замена покрытия)	кв.м.	5,5	Тип 2.1
	проезды с покрытием из асфальтобетона (ремонт)	кв.м.	94,1	Тип 3
	грунтовое покрытие	кв.м.	61,0	
2	Деревянный борт дорожки из гранитного отсева	м.п.	2209,8	
3	Бортовой камень бетонный БР 100.30.15	м.п.	60	
4	Бортовой камень бетонный БР 100.30.15 пониженный	м.п.	4,9	

УСЛОВНЫЕ ОБОЗНАЧЕНИЯ

- Границы проектирования
- Бетонный бортовой камень БР 100.30.15
- Бетонный бортовой камень БР 100.30.15 пониженный
- Проектируемый борт из деревянной доски
- Проектируемая дорожка из гравийного отсева
- Сохраняемая дорожка с грунтовым покрытием
- Существующая дорожка из асфальтобетона (замена покрытия)
- Существующая дорожка асфальтобетона (ремонт покрытия)
- Существующее асфальтобетонное покрытие проездов ремонтируемое
- Проектируемая ж/б труба d=400мм.
- Существующие деревья
- Существующие кустарники

Примечание: проект реализуется в существующих отметках вертикальной планировки. Изменение отметок рельефа данным проектом не предусмотрено.

Условные обозначения линий градостроительного регулирования

границы территорий улично–дорожной сети	границы озелененных территорий
границы водных поверхностей	границы береговых полос
границы линий регулирования застройки, технических зон и окончательно неутвержденные	границы территорий природного комплекса
границы водоохранных зон	границы полосы отвода железных дорог
границы территорий промышленных зон	границы охранных зон памятников истории и культуры
границы территорий памятников истории и культуры	границы особо охраняемых природных территорий
границы прибрежных полос	границы режимов градостроительной деятельности на территориях природного комплекса
границы зон I пояса санитарной охраны	границы зон II пояса санитарной охраны
границы коммунальных зон	границы историко–культурных заповедных территорий
границы охранной зоны ансамбля Московского Кремля	границы памятников природы
границы зон охраняемого ландшафта	границы жестких зон санитарной охраны
границы санитарно–защитных зон	границы особо охраняемых зеленых территорий

Условные обозначения подземных инженерных коммуникаций


водопровод (водовод)	водосток
дренаж	канализация
газопровод	теплопровод
кабель МОСЭНЕРГО	кабель МОСГОРСВЕТ
кабель телевидения	кабель ДС
кабель МПС	кабель связи УПО
кабель радио	золотопровод
воздухотвод	илопровод
кабель МОСЭЛЕКТРОТРАНС	телефон. канализация
бронированный кабель связи	волновод
блочная канализация МОСЭНЕРГО	кабельный коллектор МОСЭНЕРГО
кабель заземления	бездейств. прокладки
общий коллектор	проекты

ЛИНИИ ГРАДОСТРОИТЕЛЬНОГО РЕГУЛИРОВАНИЯ НАНЕСЕНЫ ПО СОСТОЯНИЮ НА 30.01.19


ПЛАНОВО-ВЫСОТНАЯ ПРИВЯЗКА ВЫПОЛНЕНА ПО СОСТОЯНИЮ ОАСИ МКА НА 01.02.19 (Проекты №№ Д5974-17, Д6226-15)

Срок действия инженерно-топографического плана – 3 года с момента изготовления (п.1.4., Раздел II постановления Правительства Москвы от 19.05.2015 №284-ПП «Об утверждении порядка оформления ордеров (разрешений) на проведение земляных работ, установку временных ограждений, размещение временных объектов в городе Москве»)


По вопросам несоответствия планового положения подземных коммуникаций обращаться по тел. (495) 614-54-39

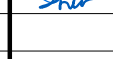Без печати ГБУ "Мосгоргеотрест" недействителен Использование другими организациями не допускается						ИНЖЕНЕРНО-ТОПОГРАФИЧЕСКИЙ ПЛАН			МОСКОМАРХИТЕКТУРА © ГБУ "Мосгоргеотрест"		
Полевые работы		Отрещенко		П. Б.		Заказ № 3/ДКР-18/00313			от		
Камерал. работы		Воронова		О. А.		Заказчик: ГКУ "ДКР"					
Подзем. работы		Самойлова		Н. О.		Наименование объекта: Обустройство пешеходной зоны по адресу: г.Москва, ЗАО, ул. Веерная в рамках программы "Развитие транспортной среды"					
Коррект. топогр.		Корпусова		С. В.							
Коррект. подзем.		Рыжкова		Л.А.							
ЛПР (Кр.лиц.)		Таненбаум		М. Ю.		Адрес объекта: г.Москва, ЗАО, Веерная улица			Лист	Листов	Масштаб
Дубликат кр.опт.		Петрунина		М. Д.		Номенклатура: D-VI-01-14, D-VI-01-15, D-V-01-02, D-V-01-03					1: 500
Дата выпуска заказа: 01.02.2019											
						1-ГКУДКР/19-ПЗУ					
						Выполнение проектно-изыскательских работ по обустройству пешеходной зоны по адресу: г. Москва, ЗАО, ул. Веерная					
Изм.	Кол.уч.	Лист	№ док.	Подпись	Дата	Схема планировочной организации земельного участка Часть 1			Стадия	Лист	Листов
ГИП			Братченко Ю. А.						Р	5	10
Рук.проекта			Князев Д.С.			План дорожных покрытий М1:500			А) Л  Архитектура Экология Ландшафт		
Инженер			Заливадина А.М.								

Тип 1. Конструкция проектируемой пешеходной дорожки с покрытием из гравийного отсева.

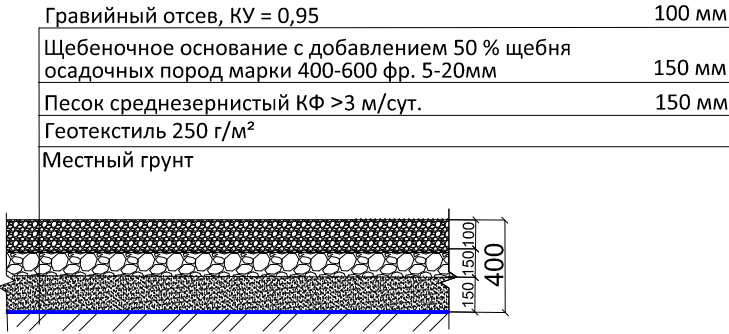

Тип 2. Конструкция ремонтируемого асфальтобетонного покрытия дорожек АТ-2

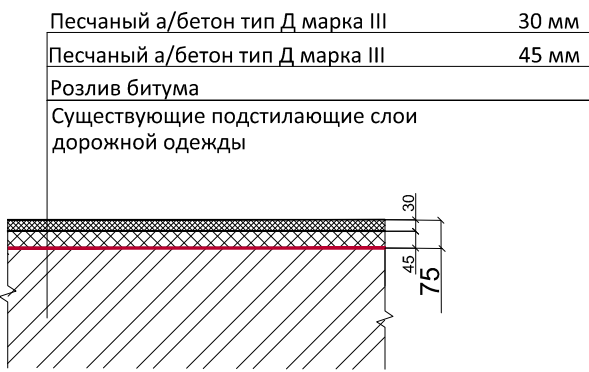


Тип 2.1 Конструкция асфальтобетонного покрытия дорожек АТ-2 (замена покрытия)



Тип 3. Конструкция ремонтируемого асфальтобетонного покрытия проездов А-3 (жилая застройка) М 1:20




Тип 4. Конструкция травяного покрова.

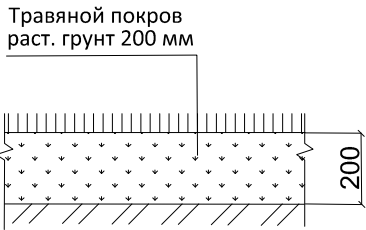

Сечение сопряжения проектируемой дорожки из гранитного отсева с газоном

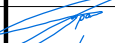

						1-ГКУДКР/19-ПЗУ			
						Выполнение проектно-изыскательских работ по обустройству пешеходной зоны по адресу: г. Москва, ЗАО, ул. Веерная			
Изм.	Кол.уч.	Лист	№ док.	Подпись	Дата	Схема планировочной организации земельного участка Часть 1	Стадия	Лист	Листов
ГИП		Братченко Ю. А.					Р	6	10
Рук.проекта		Князев Д.С.							
Инженер		Заливадная А.М.							
						Конструктивы дорожных одежд М1:20	А) Л  Архитектура Экология Ландшафт		