


Согласовано

Взам инв . N

Подп. и дата

Инв. N подл.

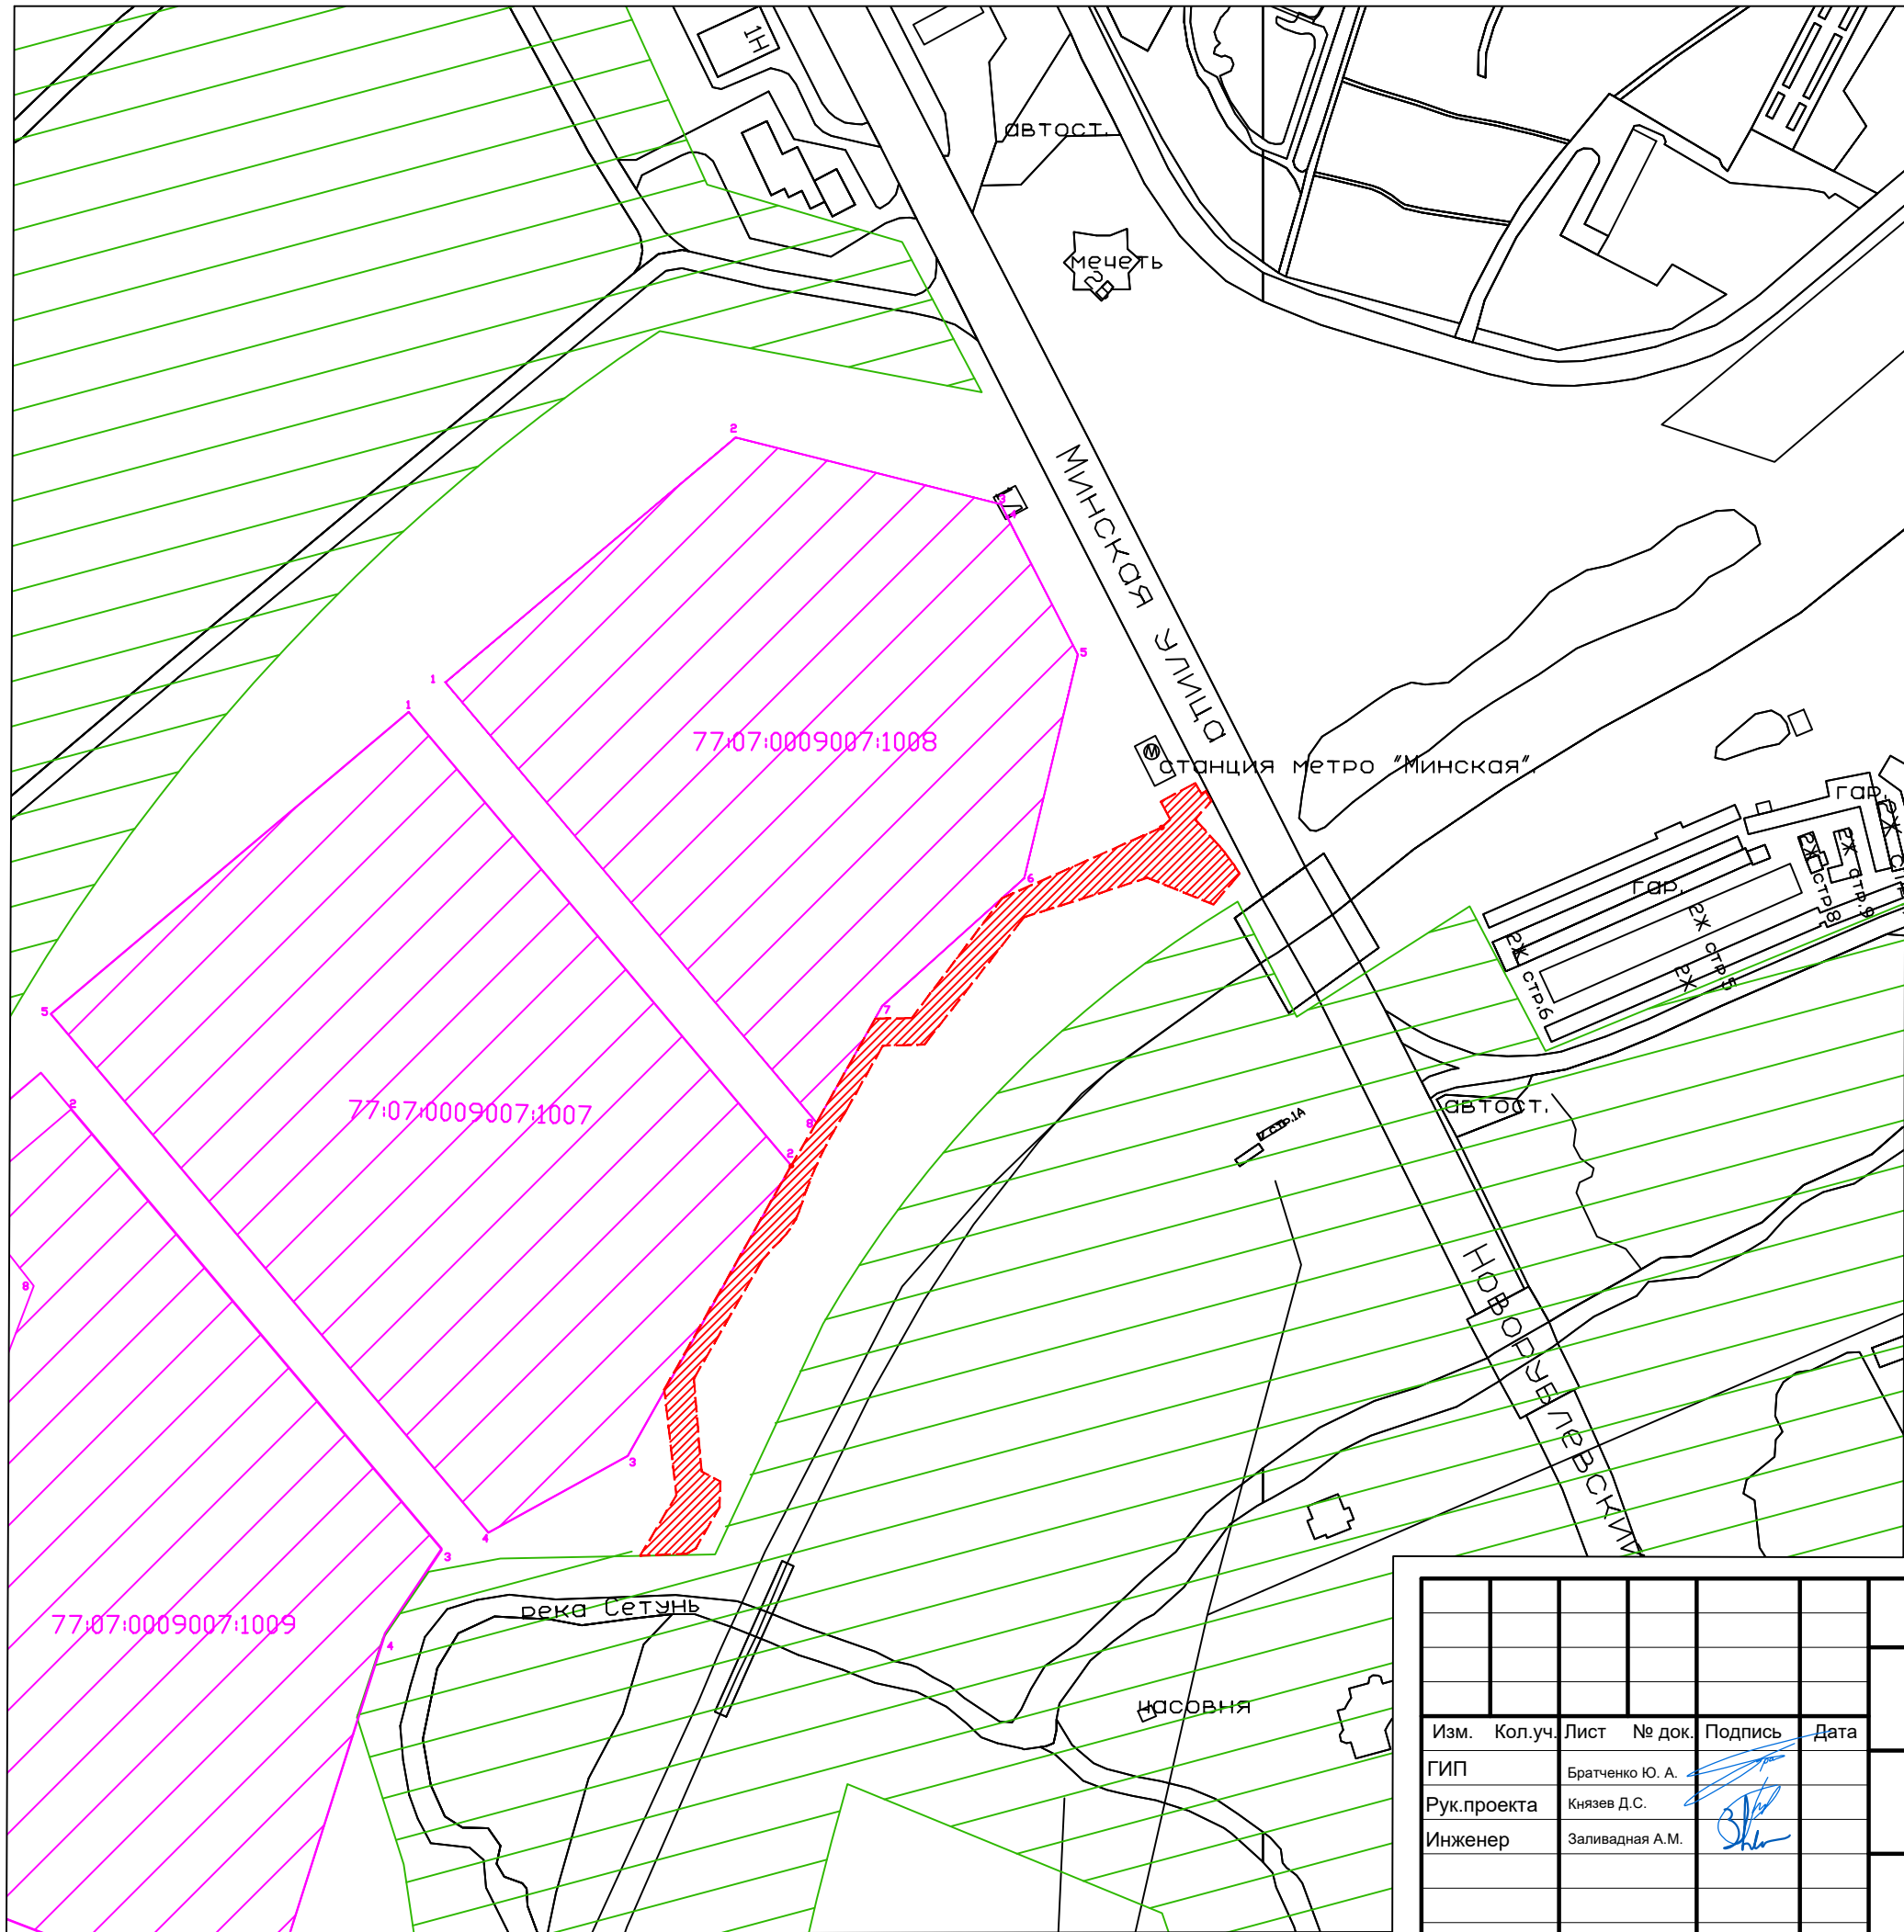


Условные обозначения:



Границы проектирования



Зона ООПТ Природный заказник
"Долина реки Сетунь" Режим № 2

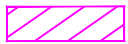

Территории земельных участков посольств
Республики Куба, Республики Индия, КНР

Изм.	Кол.уч.	Лист	№ док.	Подпись	Дата
ГИП			Братченко Ю. А.		
Рук.проекта			Князев Д.С.		
Инженер			Заливадная А.М.		

1-ГКУДКР/19-ПЗУ			
Выполнение проектно-изыскательских работ по обустройству пешеходной зоны по адресу: г. Москва, ЗАО, ул. Веерная			
Схема планировочной организации земельного участка Часть 3	Стадия	Лист	Листов
	Р	1	10
Ситуационный план М1:2000		 Архитектура Экология Ландшафт	