


Тип 1. Конструкция проектируемой пешеходной дорожки с покрытием из гравийного отсева.



Тип 2. Конструкция ремонтируемого асфальтобетонного покрытия дорожек АТ-2

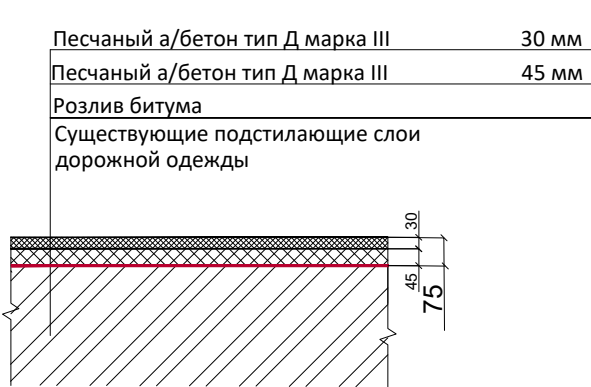


Тип 2.1 Конструкция асфальтобетонного покрытия дорожек АТ-2 (замена покрытия)




Тип 3. Конструкция дорожек с покрытием из бетонной плитки СТ-1 (восстановление покрытия)



Тип 3.1 Конструкция дорожек с покрытием из бетонной плитки СТ-1 (замена покрытия)

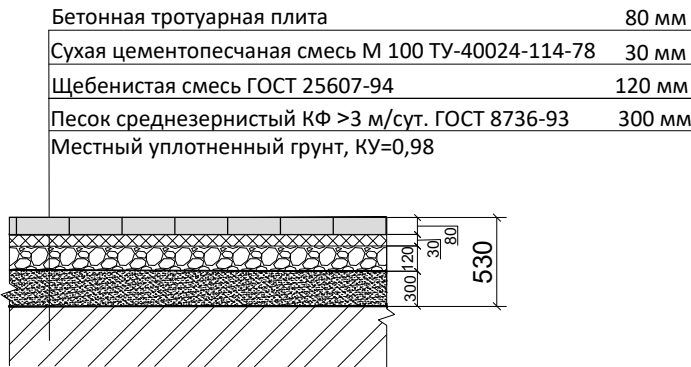

Тип 4. Конструкция травяного покрова.

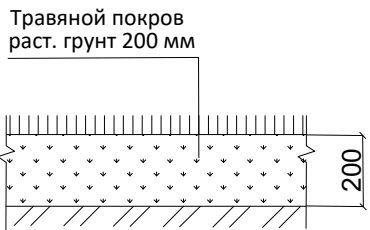

Сечение сопряжения проектируемой дорожки из гранитного отсева с газоном



						1-ГКУДКР/19-ПЗУ			
						Выполнение проектно-изыскательских работ по обустройству пешеходной зоны по адресу: г. Москва, ЗАО, ул. Веерная			
Изм.	Кол.уч.	Лист	№ док.	Подпись	Дата	Схема планировочной организации земельного участка Часть 3	Стадия	Лист	Листов
ГИП		Братченко Ю. А.					Р	6	10
Рук.проекта		Князев Д.С.							
Инженер		Заливадная А.М.							
						Конструктивы дорожных одежд М1:20	А) Л  Архитектура Экология Ландшафт		