




1.2. Чертеж границ зон планируемого размещения линейных объектов.
Чертеж границ зон планируемого размещения линейных объектов,
подлежащих реконструкции в связи с изменением их местоположения

Масштаб 1:2000
район Фили-Давыдково города Москвы

Лист 1 из 39

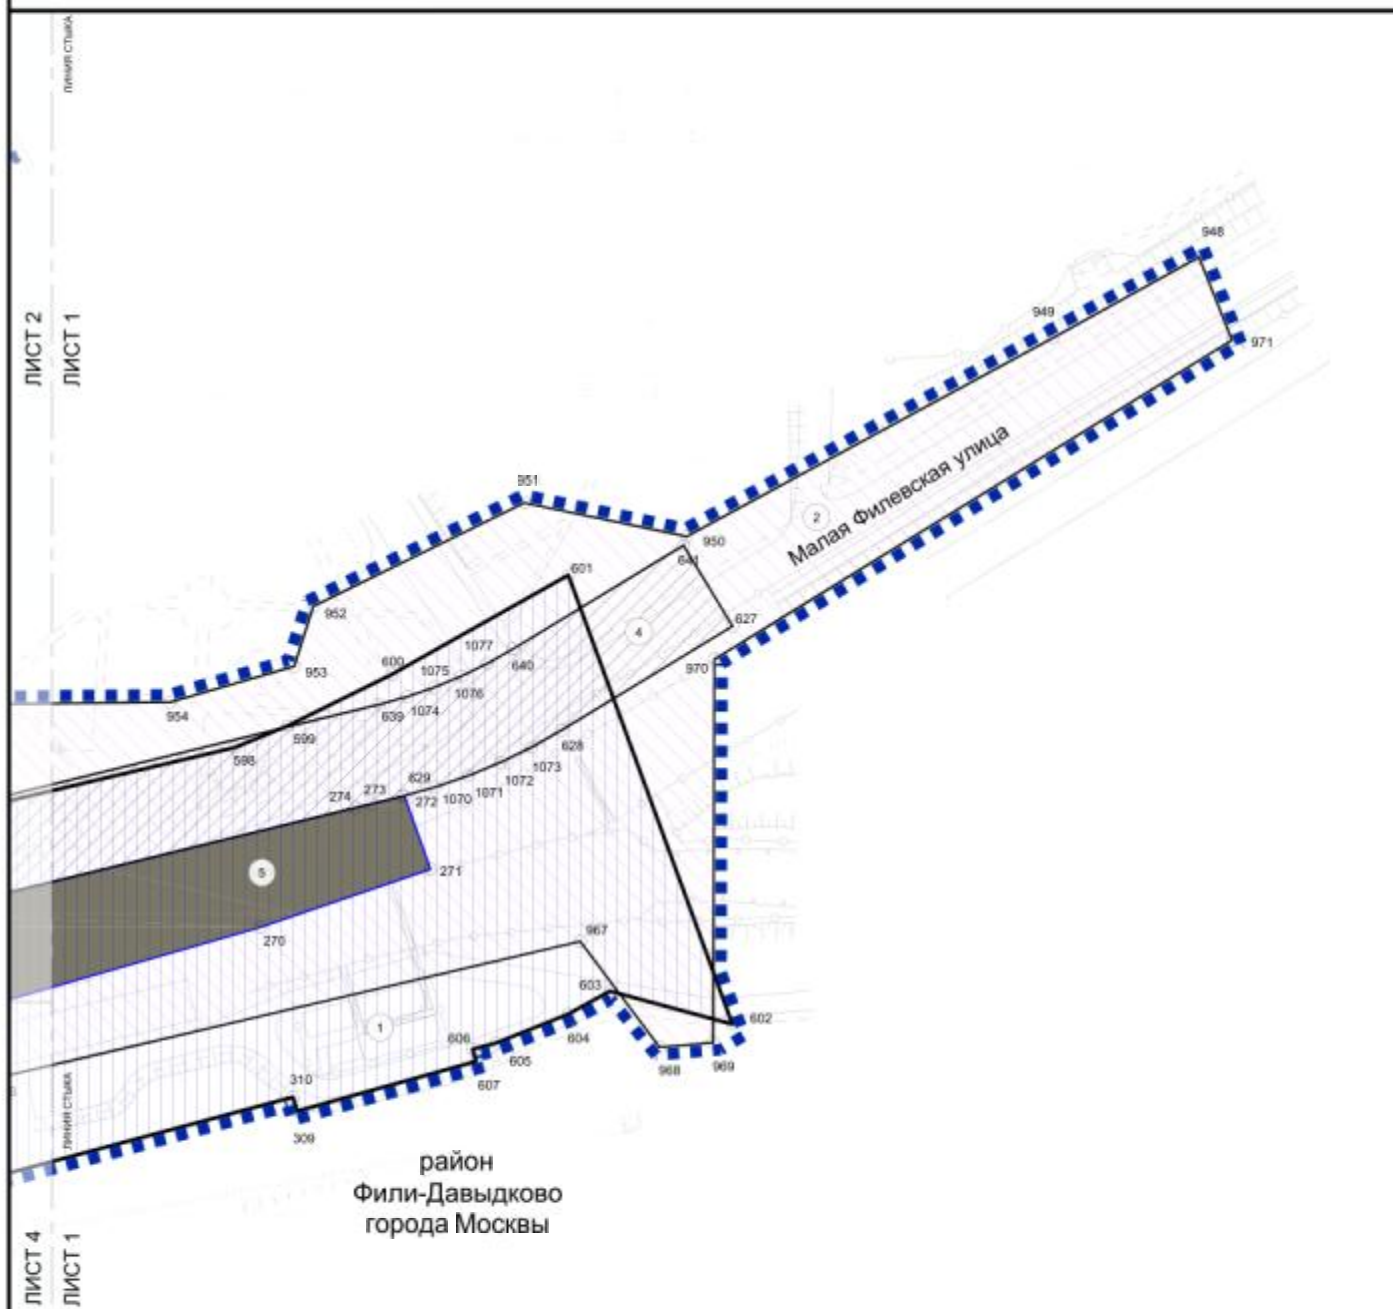

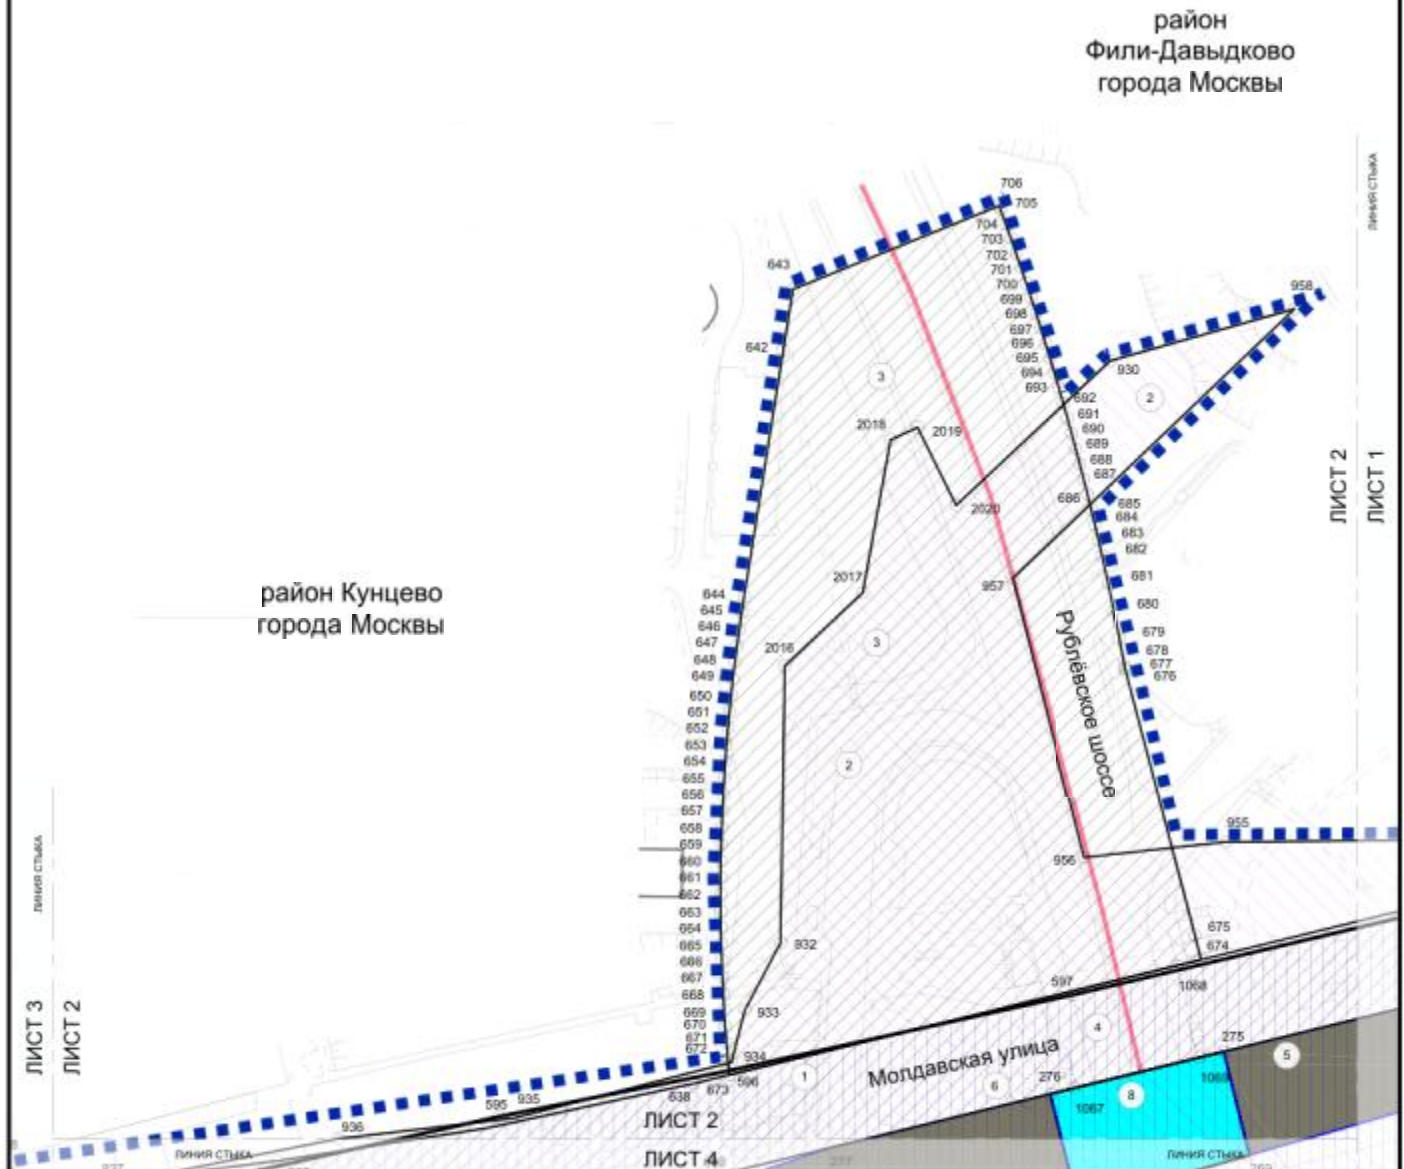

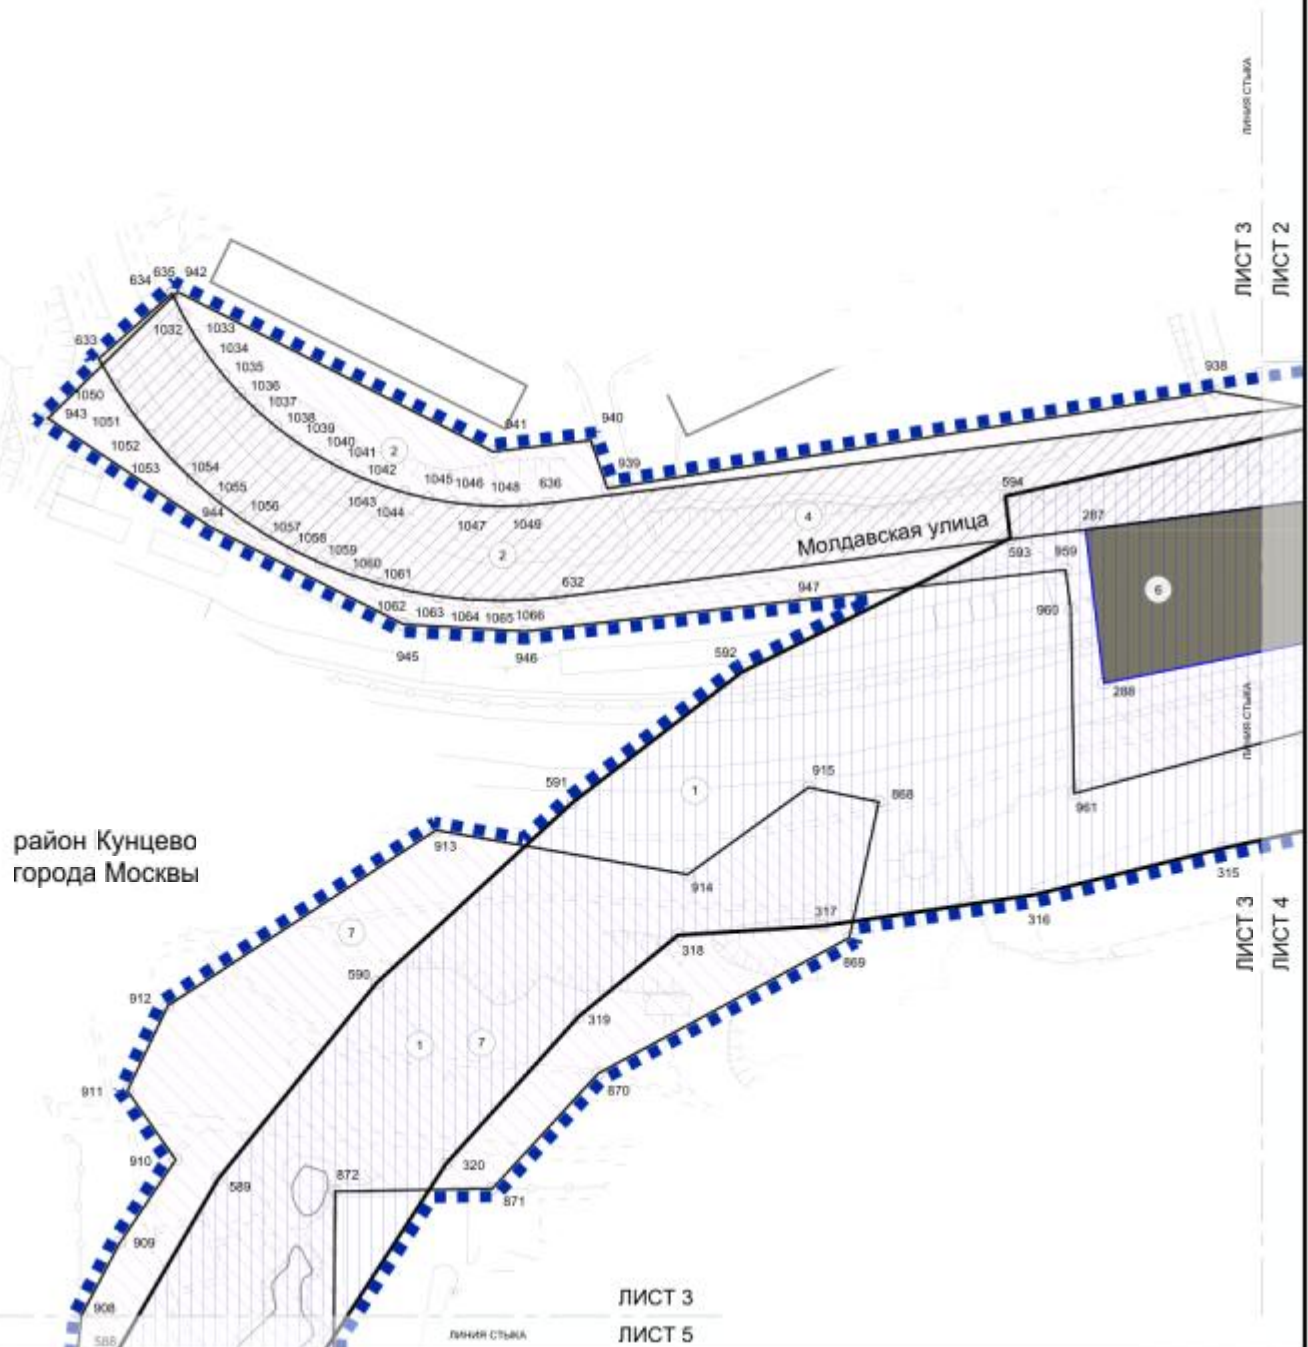


УСЛОВНЫЕ ОБОЗНАЧЕНИЯ:



ГРАНИЦЫ:

- подготовки проекта планировки территории
- зон планируемого размещения линейных объектов
- зон планируемого размещения объектов капитального строительства, проектируемых в составе линейных объектов

Зоны планируемого размещения линейных объектов:

- зона планируемого размещения подземных объектов метрополитена, в том числе с наземными частями
- зона планируемого размещения объектов инженерной инфраструктуры
- зона планируемого размещения объектов улично-дорожной сети
- зона планируемого размещения наземных объектов метрополитена, в том числе с подземными частями
- номера характерных точек границ зон планируемого размещения линейных объектов
- номер зоны планируемого размещения линейных объектов

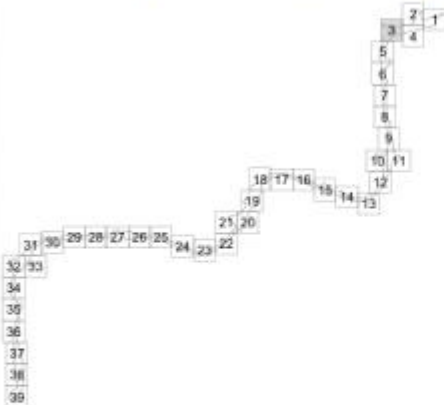

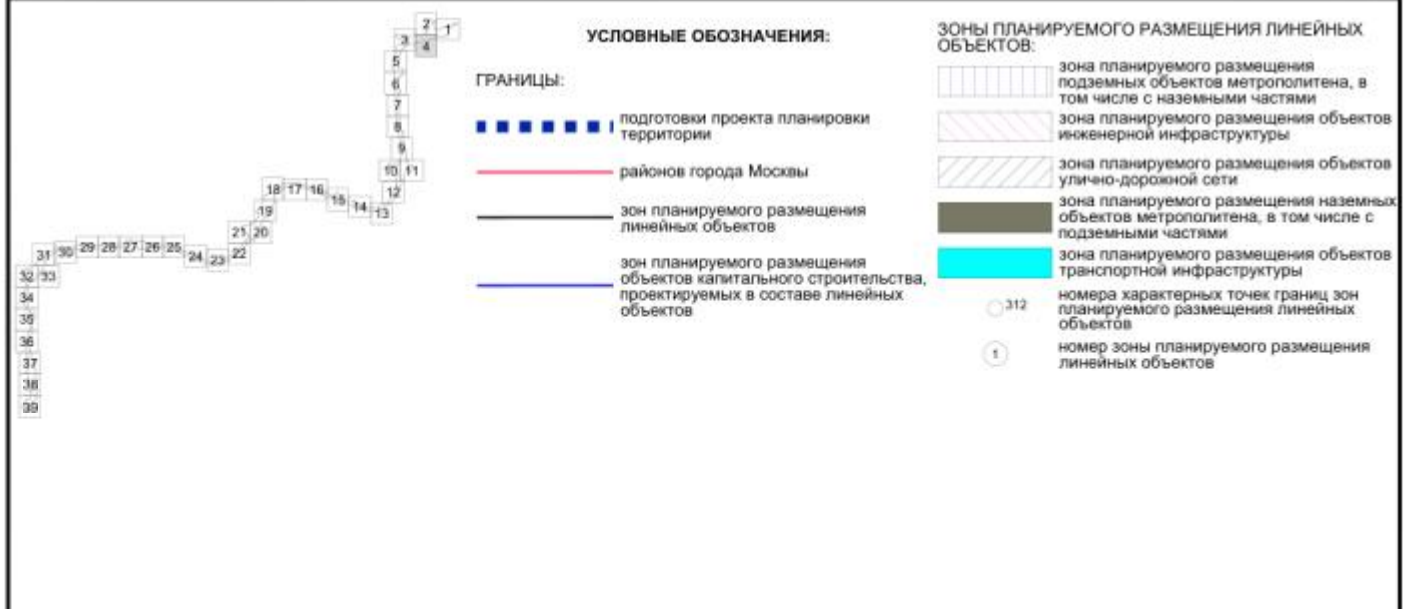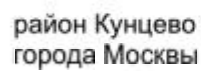

ЛИСТ 5





ЛИСТ 6



ГРАНИЦЫ:


районов города Москвы


номер зоны планируемого размещения
линейных объектов

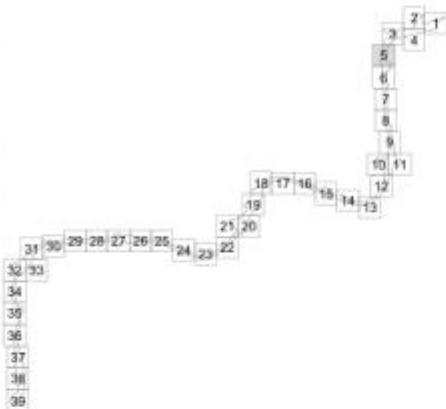


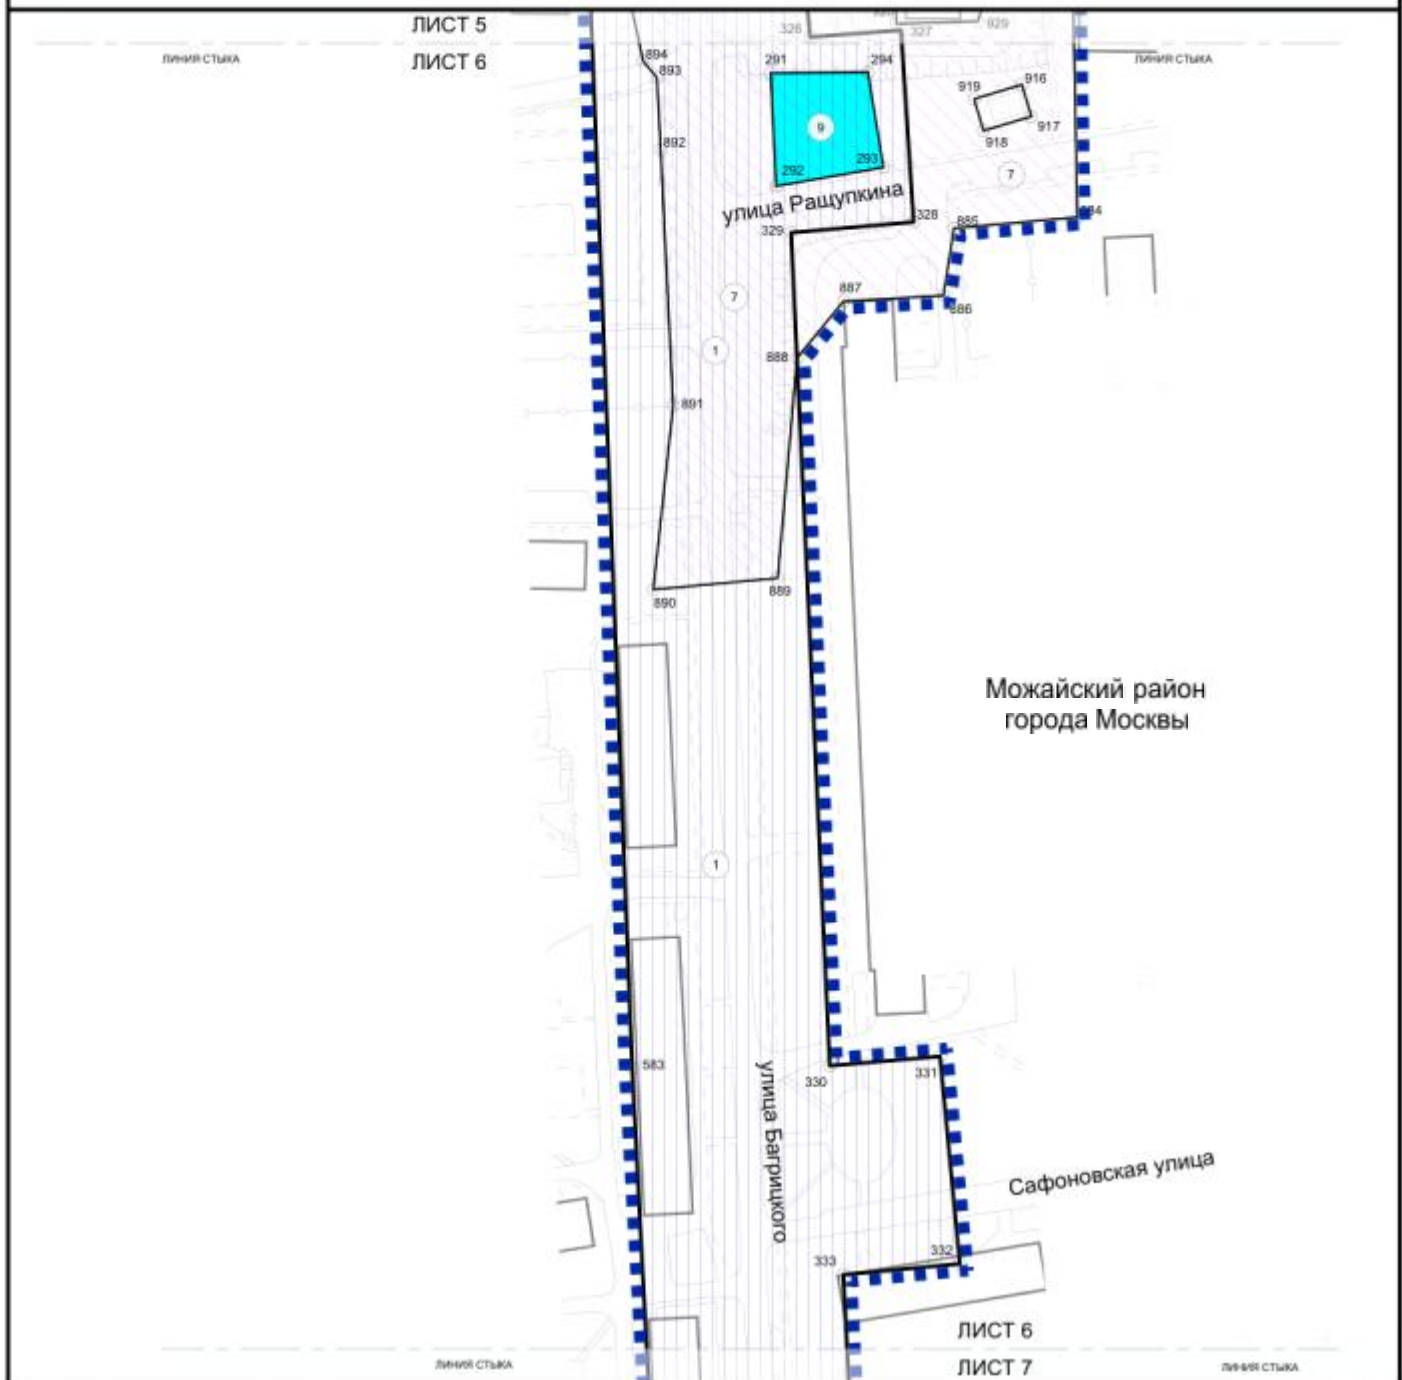

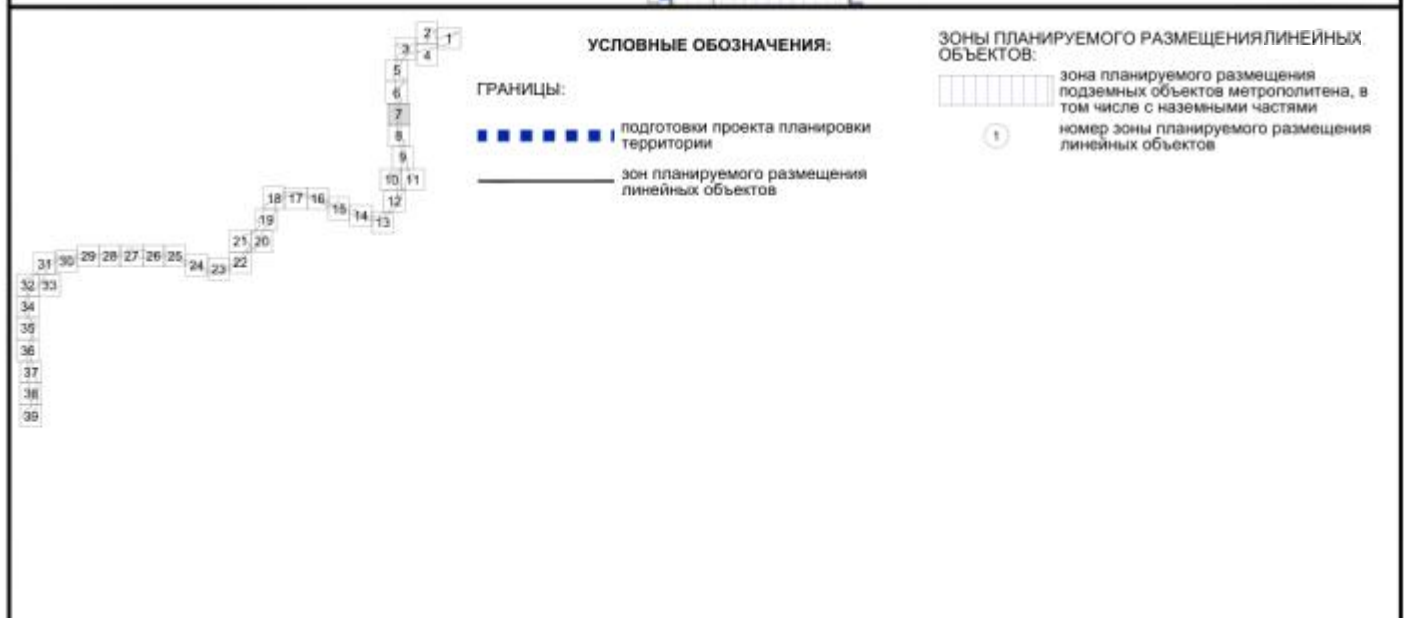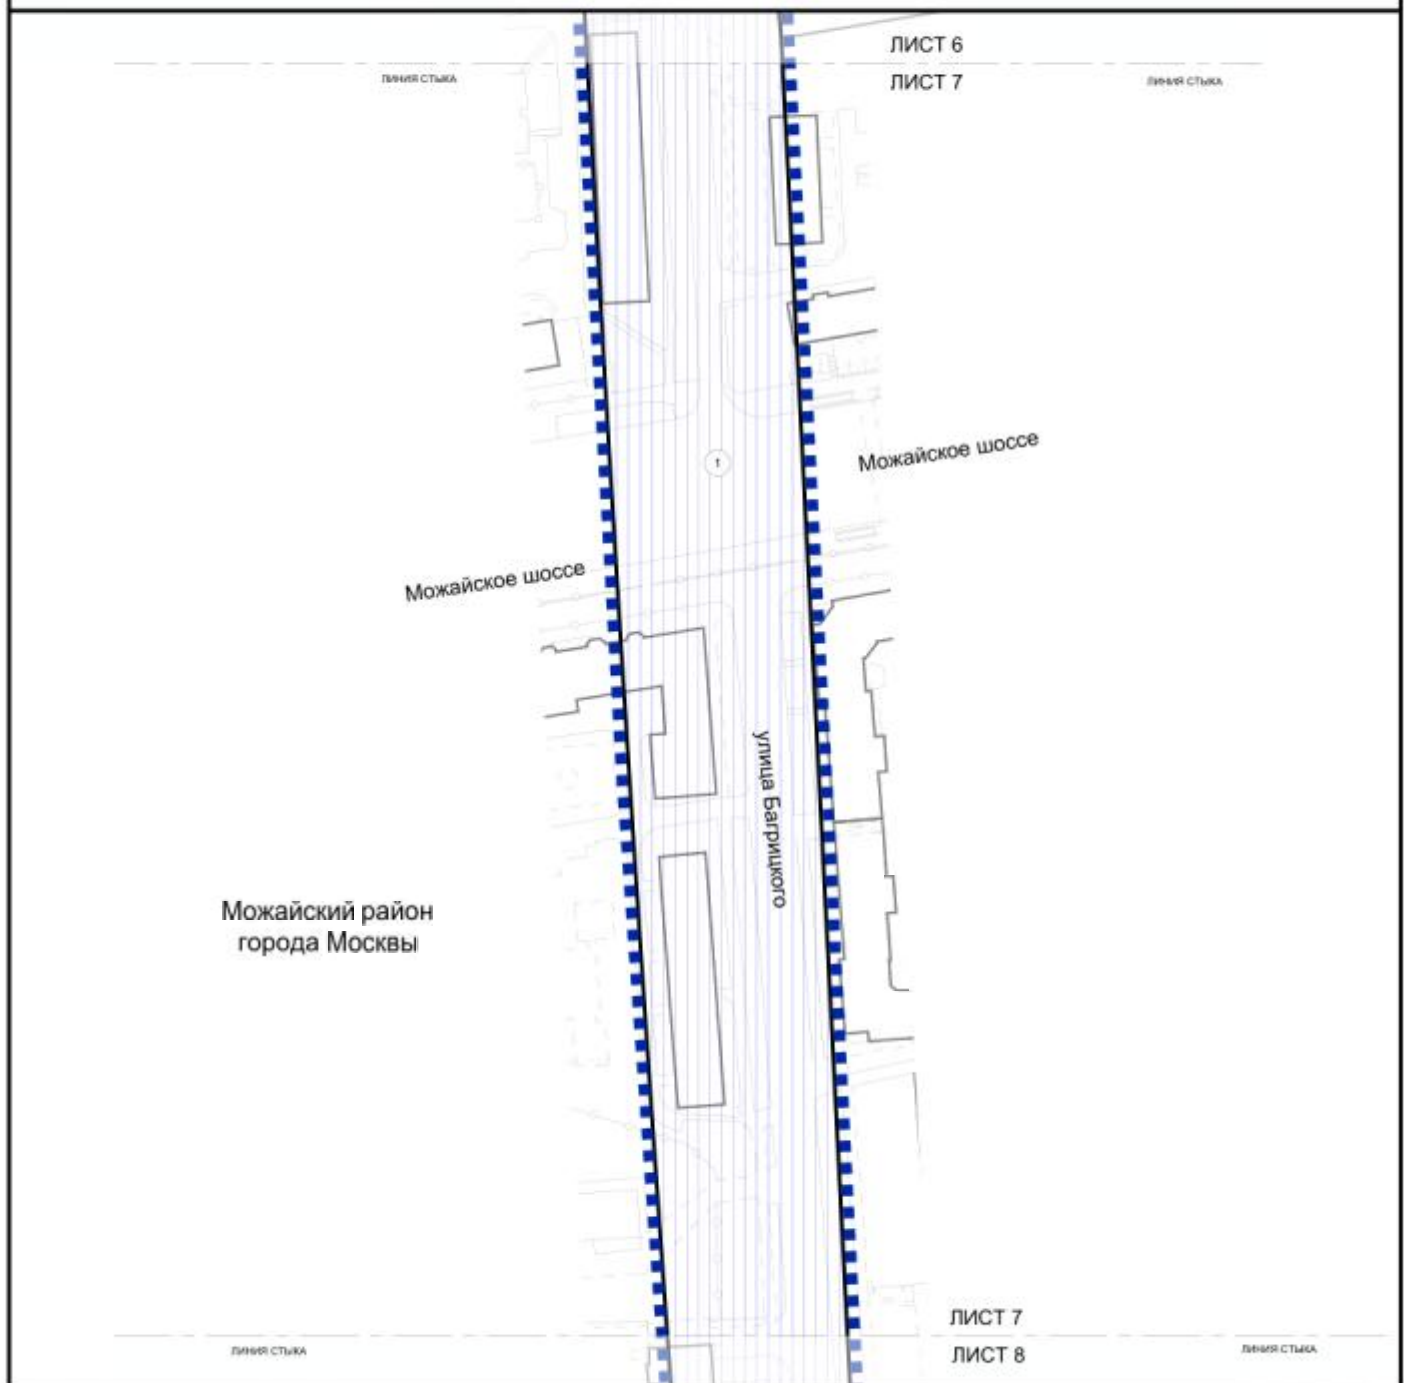


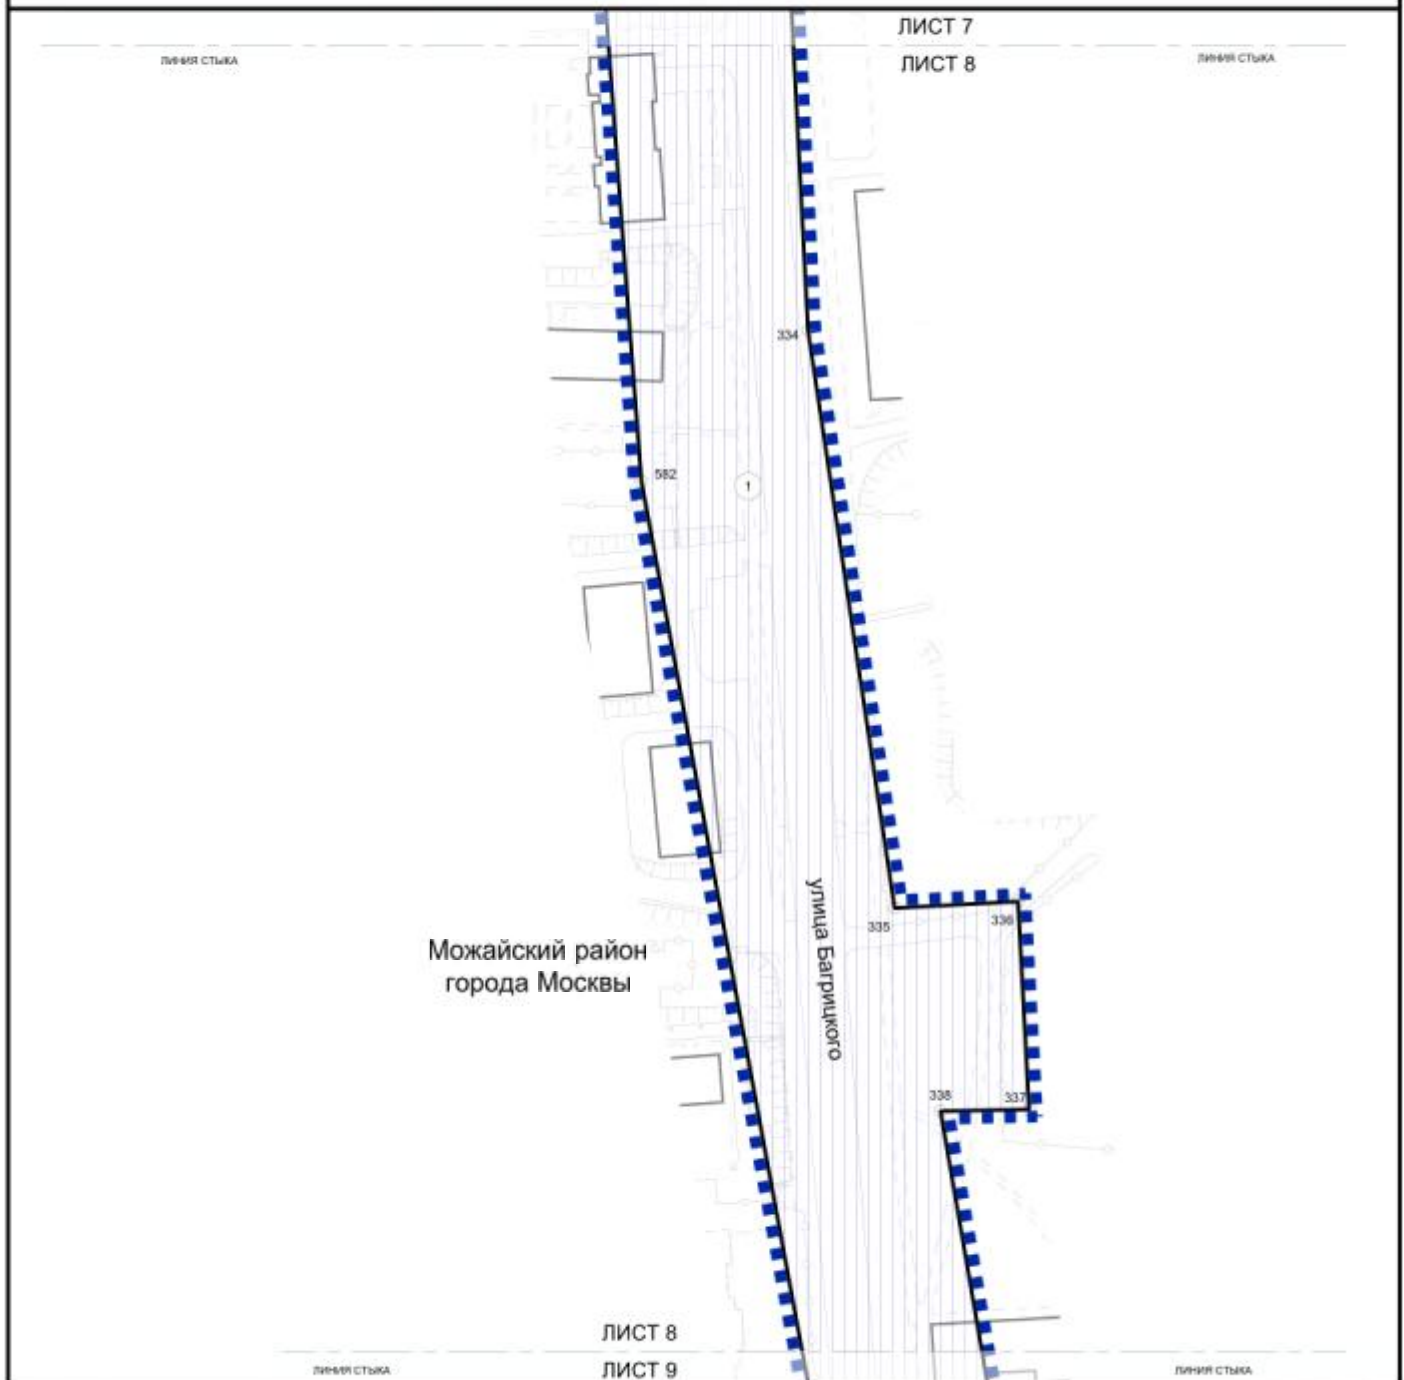

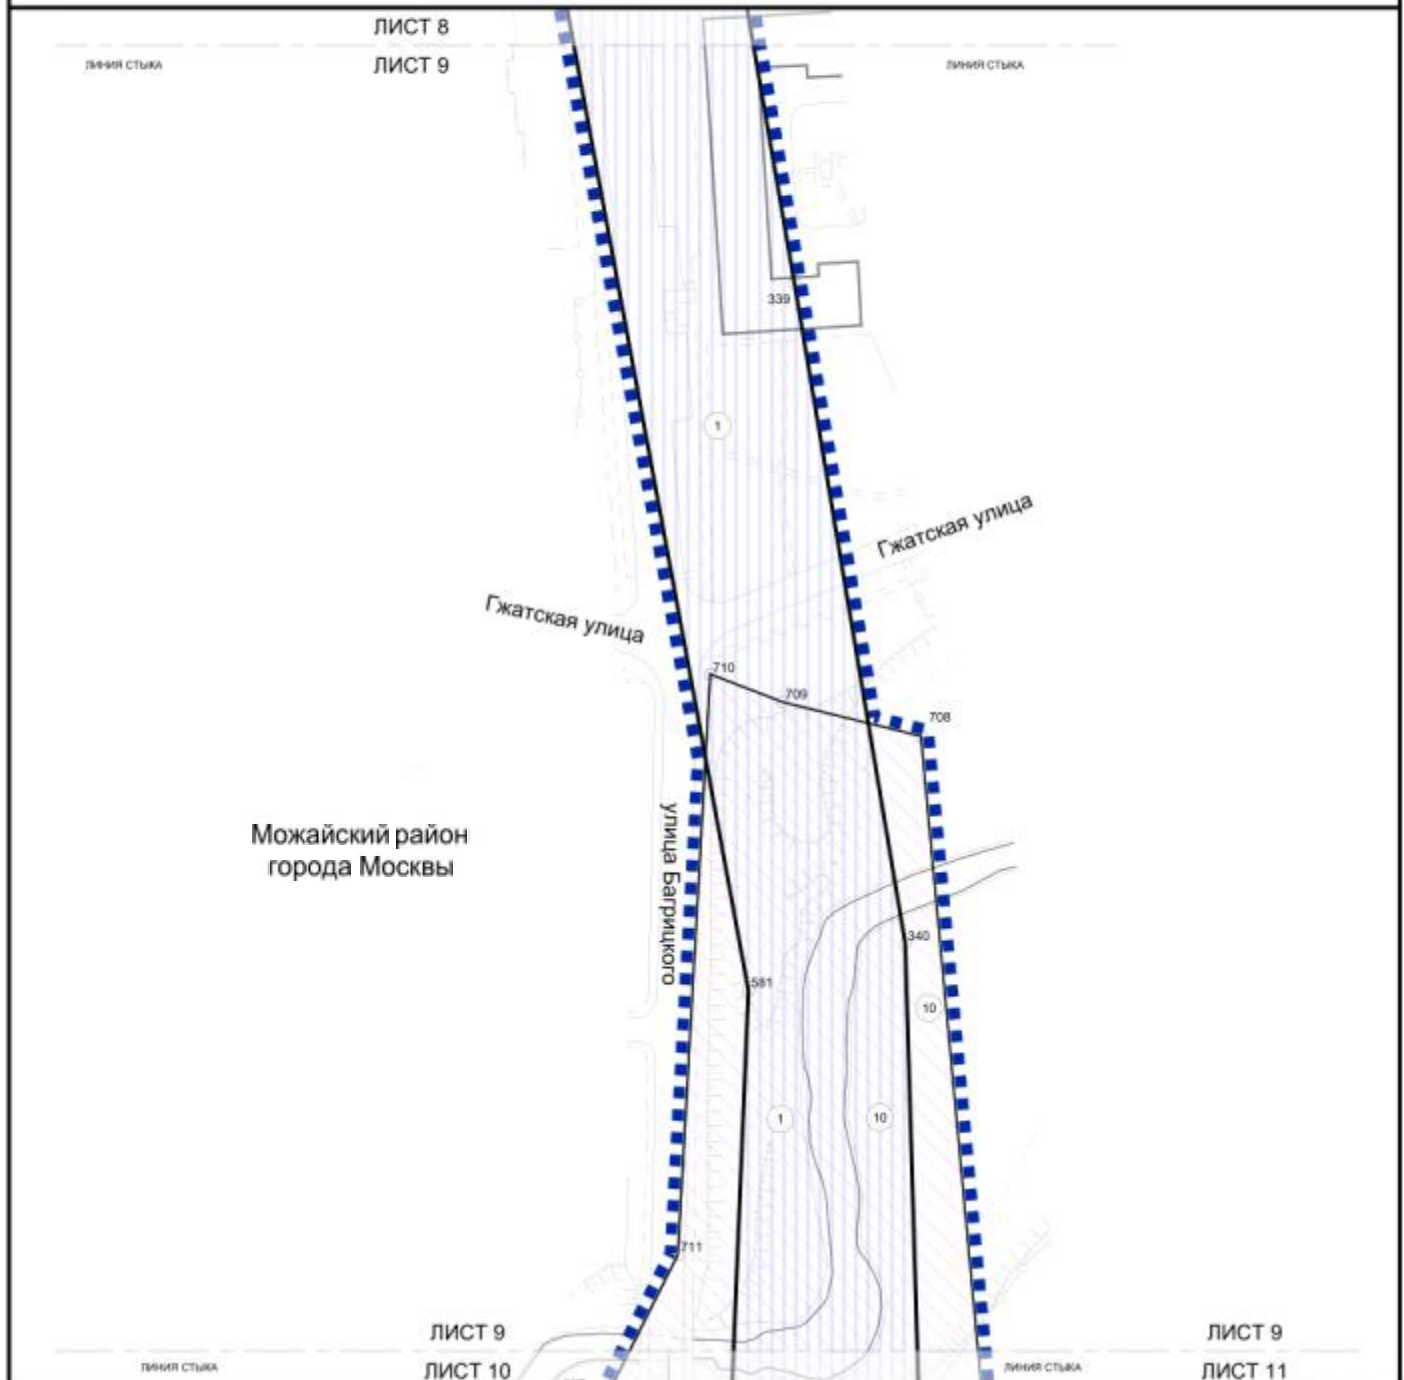

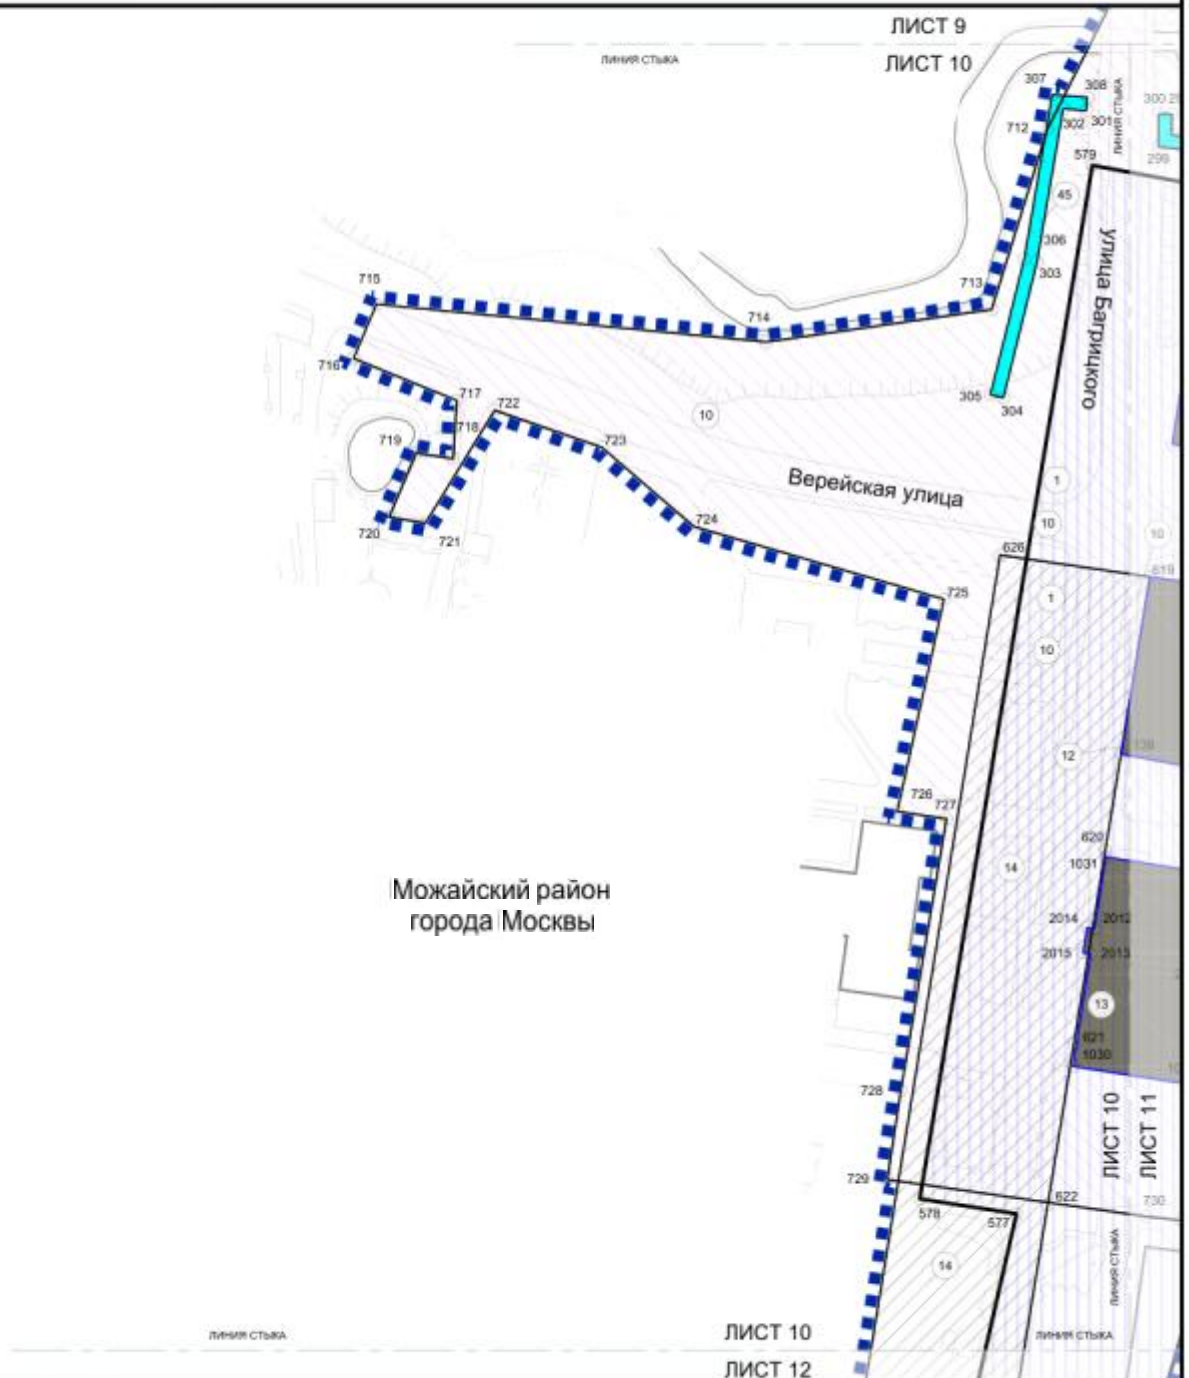

Можайский район
города Москвы

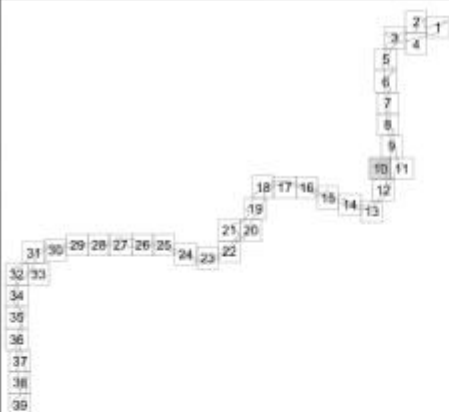


УСЛОВНЫЕ ОБОЗНАЧЕНИЯ:

ГРАНИЦЫ:

- подготовки проекта планировки территории
- зон планируемого размещения линейных объектов
- зон планируемого размещения объектов капитального строительства, проектируемых в составе линейных объектов

ЗОНЫ ПЛАНИРУЕМОГО РАЗМЕЩЕНИЯ ЛИНЕЙНЫХ ОБЪЕКТОВ:

- зона планируемого размещения подземных объектов метрополитена, в том числе с наземными частями
- зона планируемого размещения объектов инженерной инфраструктуры
- зона планируемого размещения объектов улично-дорожной сети
- зона планируемого размещения наземных объектов метрополитена, в том числе с подземными частями
- зона планируемого размещения объектов транспортной инфраструктуры
- 729 номера характерных точек границ зон планируемого размещения линейных объектов
- 1 номер зоны планируемого размещения линейных объектов

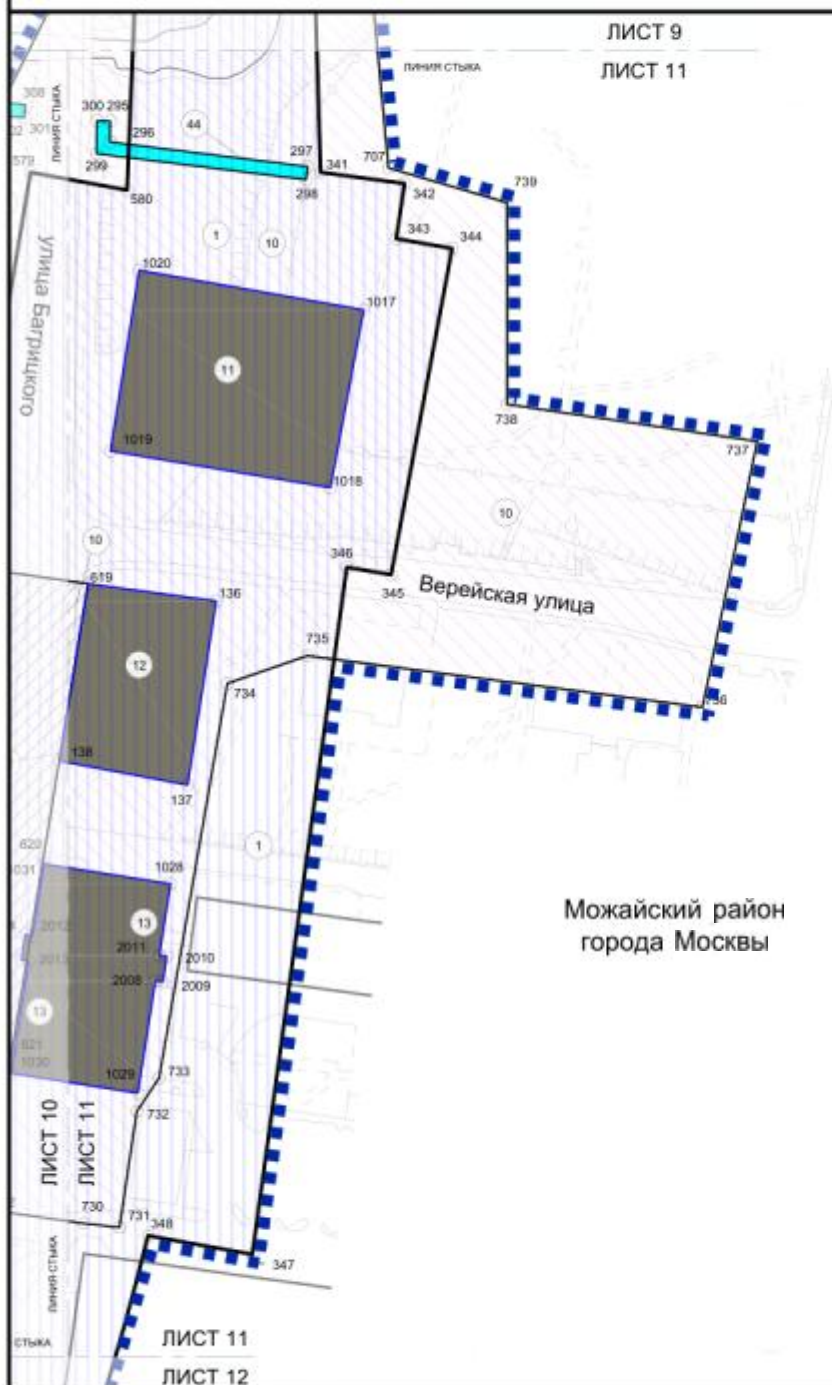

УСЛОВНЫЕ ОБОЗНАЧЕНИЯ:

ГРАНИЦЫ:

- подготовки проекта планировки территории
- зон планируемого размещения линейных объектов
- зон планируемого размещения объектов капитального строительства, проектируемых в составе линейных объектов


ЗОНЫ ПЛАНИРУЕМОГО РАЗМЕЩЕНИЯ ЛИНЕЙНЫХ ОБЪЕКТОВ:

- зона планируемого размещения подземных объектов метрополитена, в том числе с наземными частями
- зона планируемого размещения объектов инженерной инфраструктуры
- зона планируемого размещения объектов улично-дорожной сети
- зона планируемого размещения наземных объектов метрополитена, в том числе с подземными частями
- зона планируемого размещения объектов транспортной инфраструктуры
- номера характерных точек границ зон планируемого размещения линейных объектов
- номер зоны планируемого размещения линейных объектов

ЛИСТ 12

ДАННОЕ СЛОВО

ЛИСТ 12

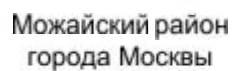

ДЛЯ СТЫКА

ЛИСТ 12

ЛИСТ 13

ГРАНИЦЫ:

_____ зона планируемого размещения
линейных объектов


[illegible]


 зона планируемого размещения объектов улично-дорожной сети

352 номера характерных точек границ зон планируемого размещения линейных

1 номер зоны планируемого размещения линейных объектов


Zielsetzung:

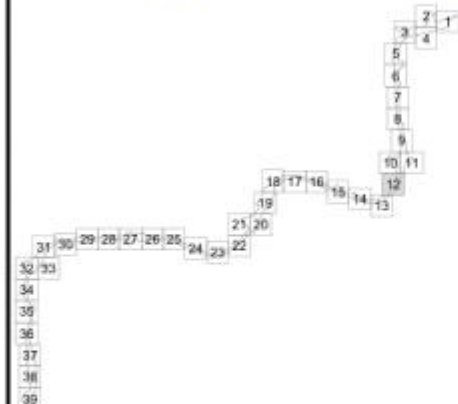

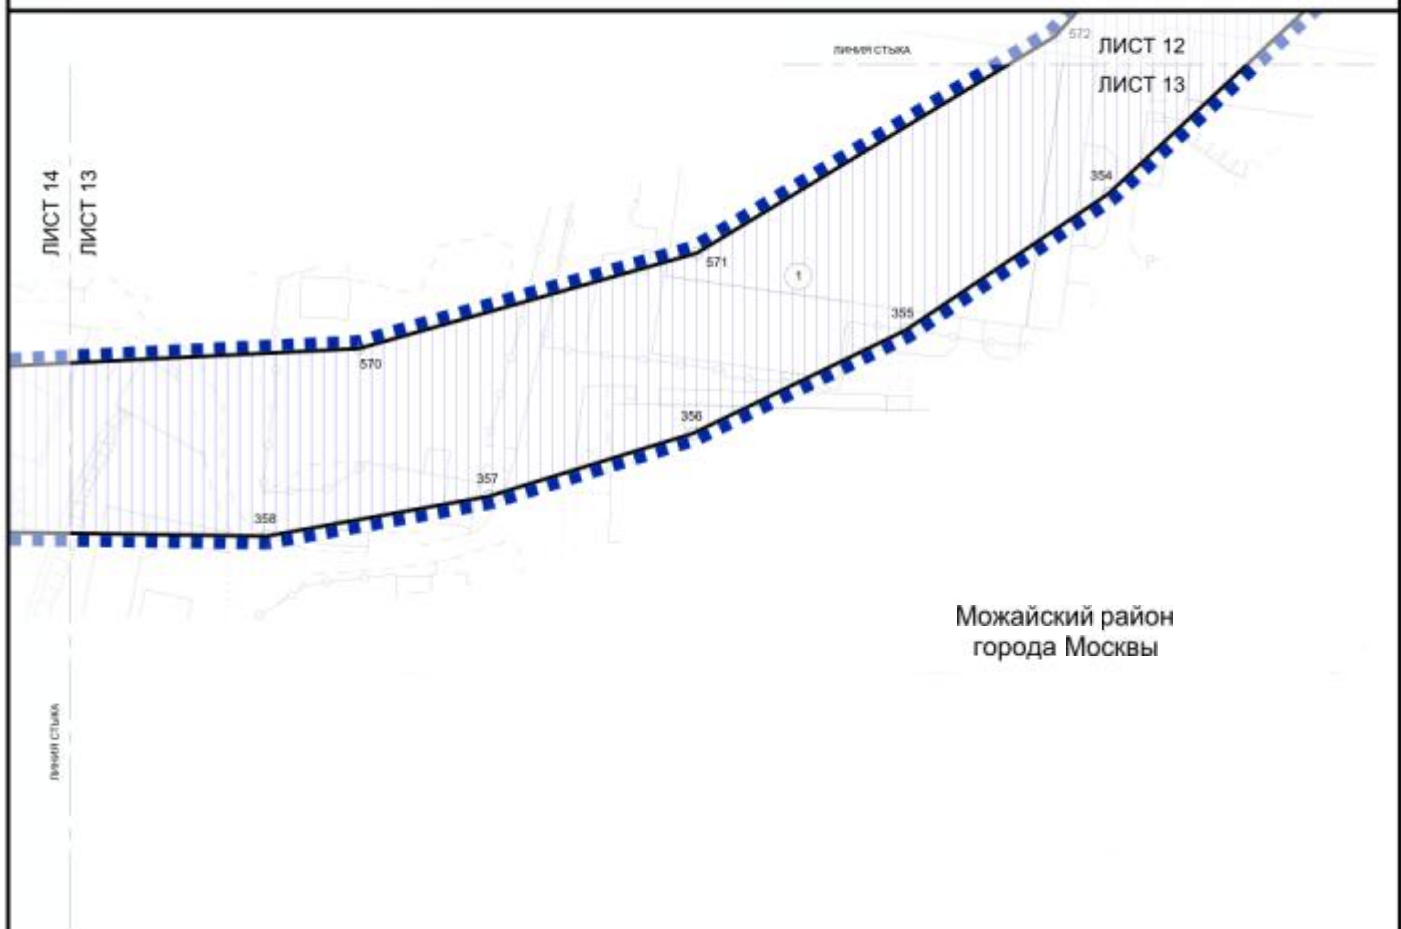

Можайский район
города Москвы



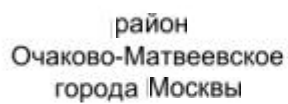



ГРАНИЦЫ:



-  подготовки проекта планировки территории
-  районов города Москвы
-  зон планируемого размещения линейных объектов
-  зон планируемого размещения объектов капитального строительства, проектируемых в составе линейных объектов

ЗОНЫ ПЛАНИРУЕМОГО РАЗМЕЩЕНИЯ ЛИНЕЙНЫХ
ОБЪЕКТОВ:

-  зона планируемого размещения подземных объектов метрополитена, в том числе с наземными частями
 зона планируемого размещения объектов инженерной инфраструктуры
 зона планируемого размещения наземных объектов метрополитена, в том числе с подземными частями
 361 номера характерных точек границ зон планируемого размещения линейных объектов
 1 номер зоны планируемого размещения линейных объектов

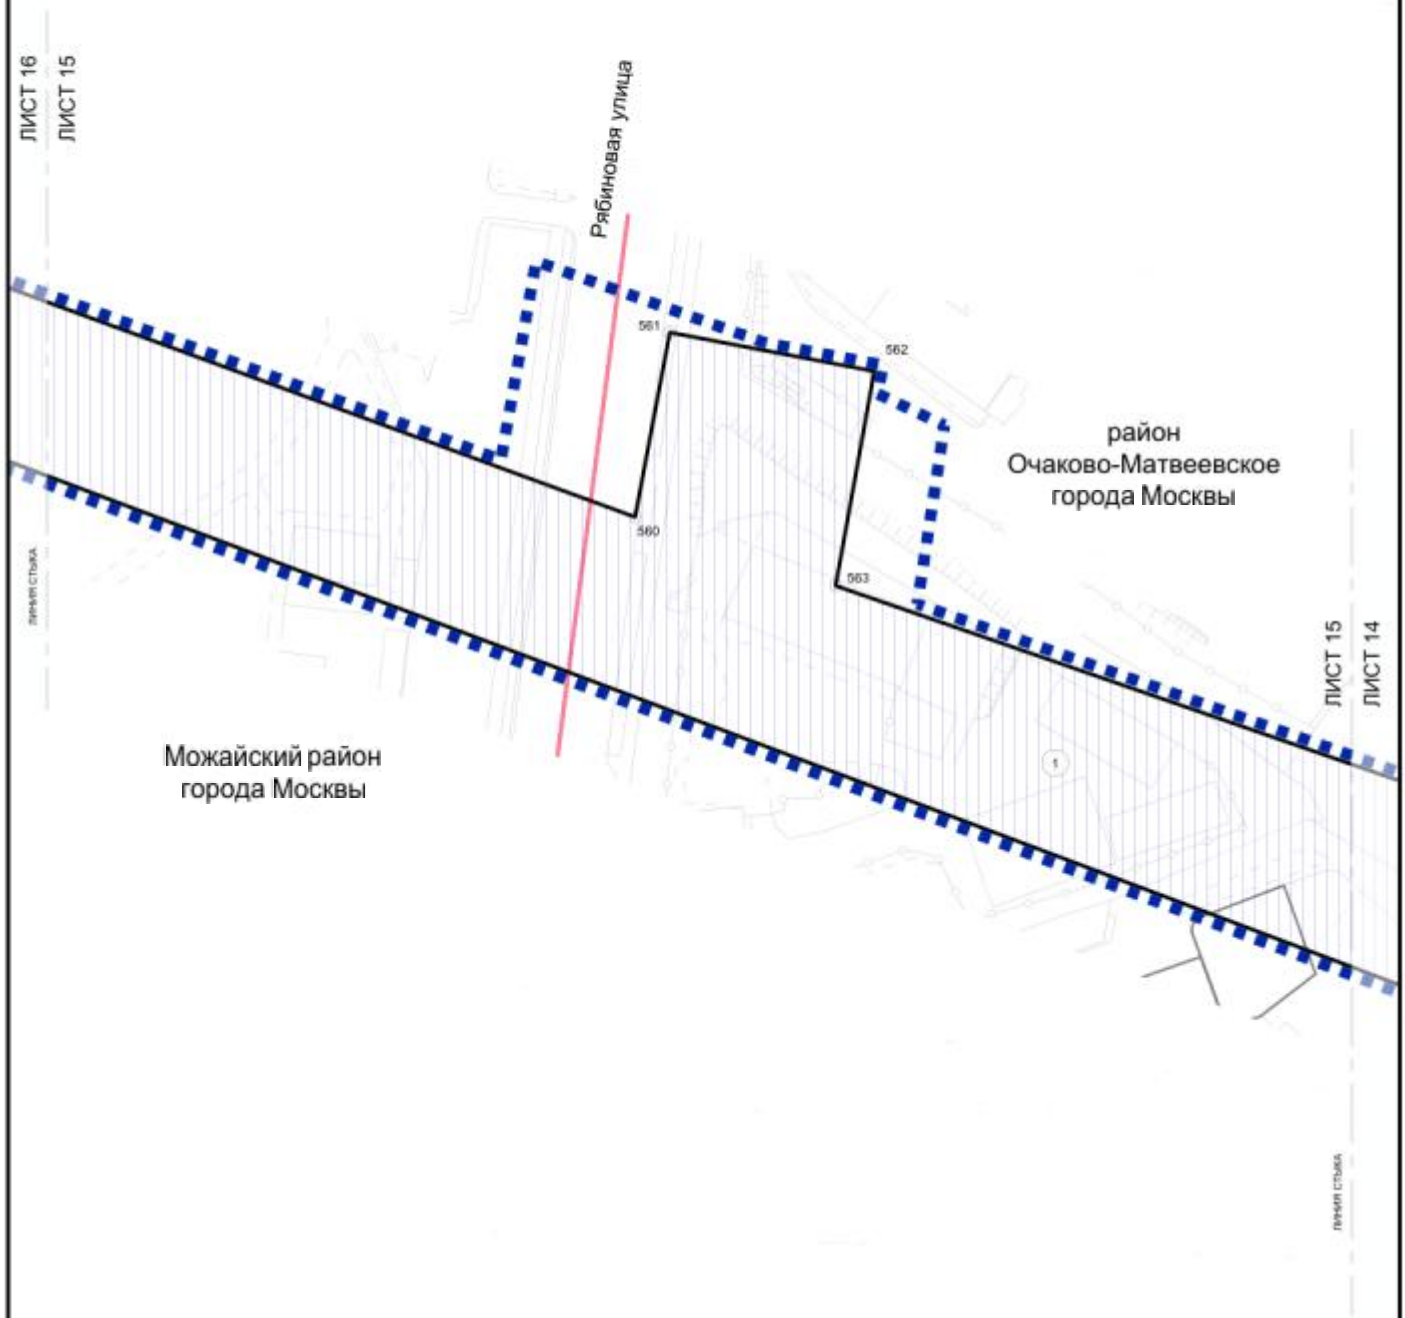

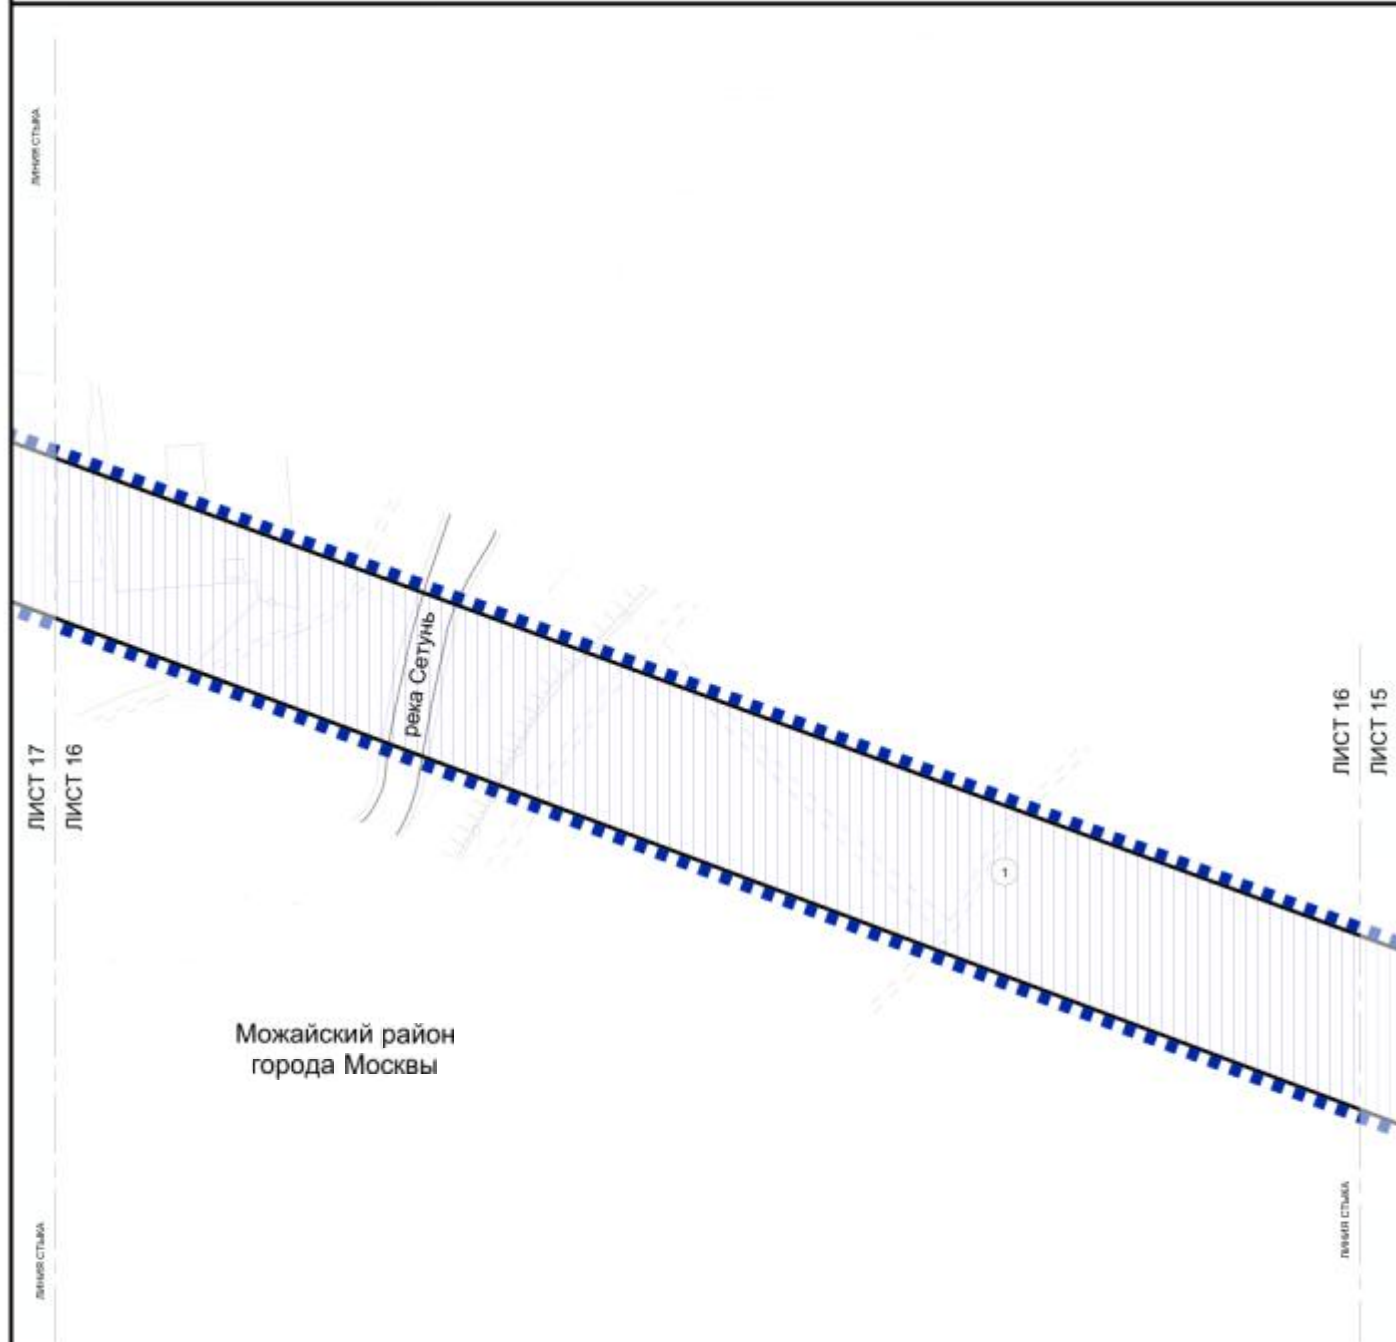

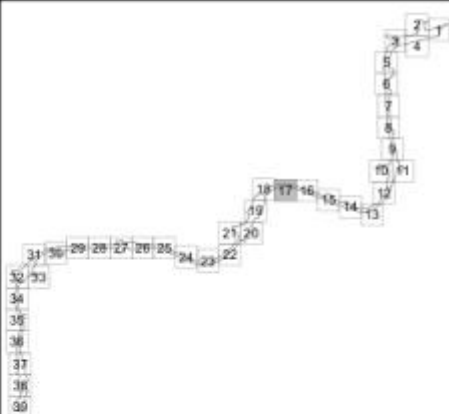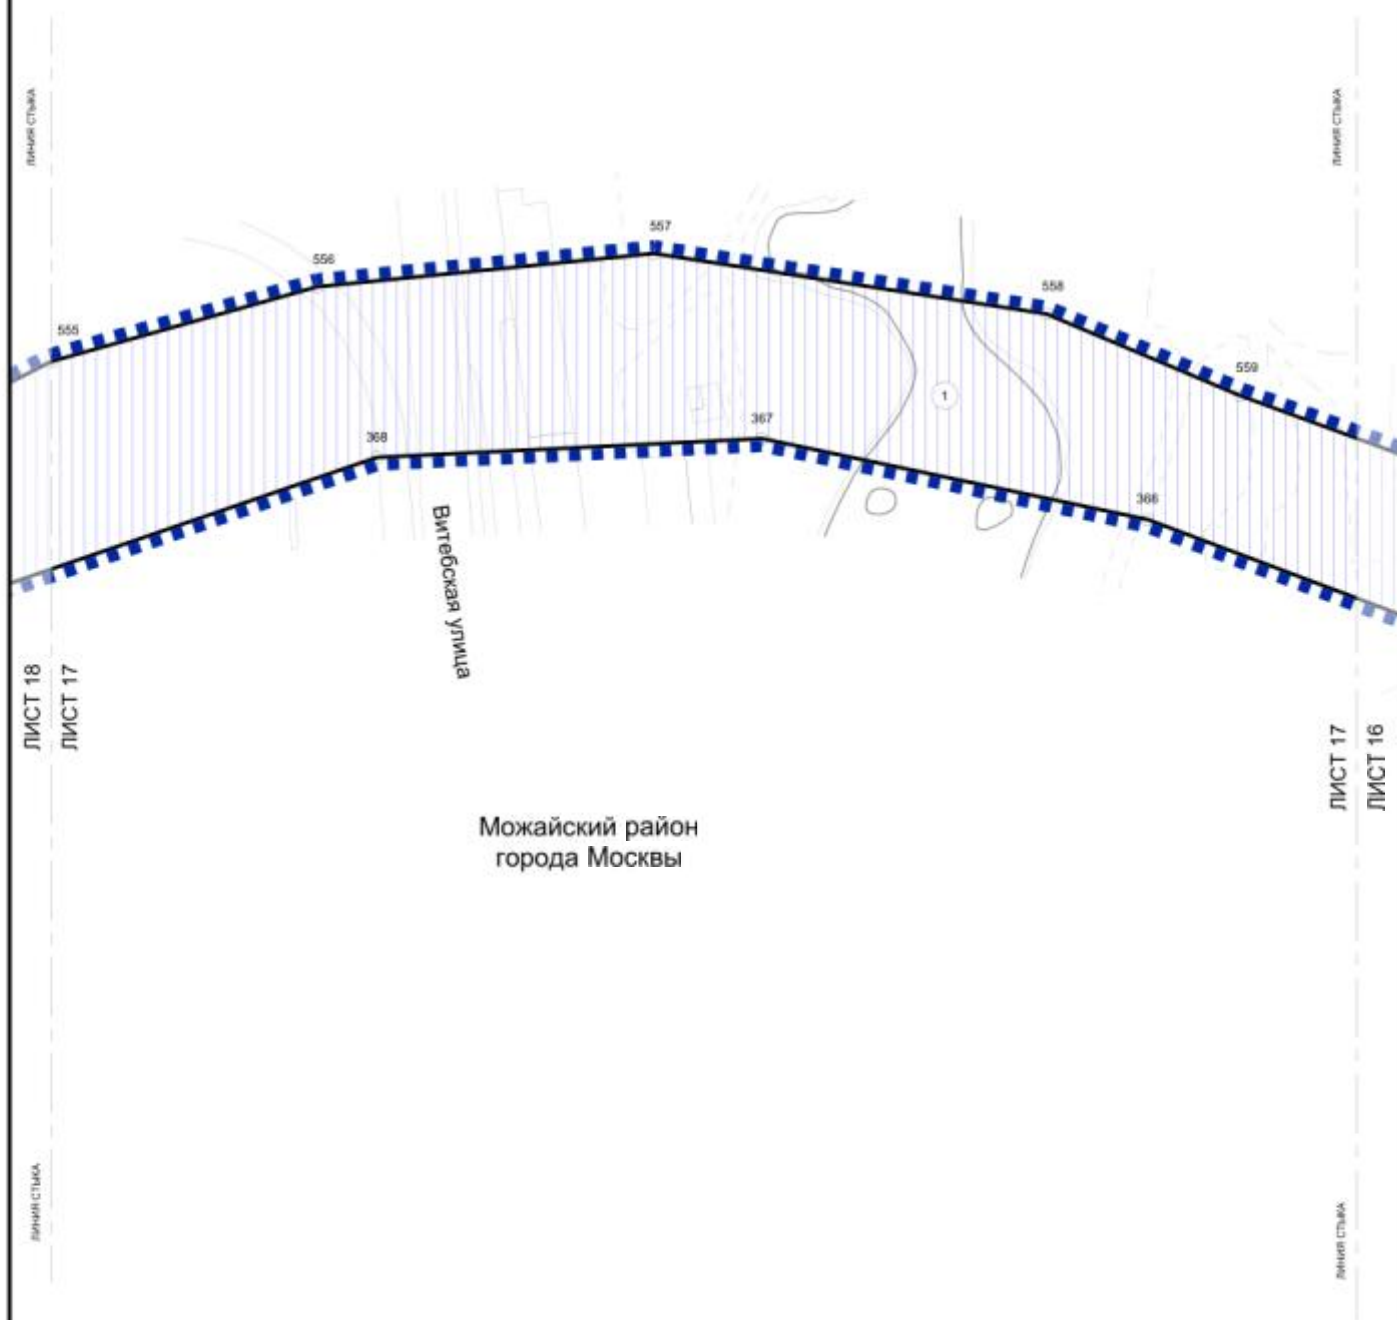

УСЛОВНЫЕ ОБОЗНАЧЕНИЯ:

ГРАНИЦЫ:

- ■ ■ ■ ■ границы территории подготовки проекта планировки
- границы зон планируемого размещения линейных объектов

Зоны планируемого размещения линейных объектов:

- ▨ зона планируемого размещения подземных объектов метрополитена, в том числе с наземными частями
- 366 номера характерных точек границ зон планируемого размещения линейных объектов
- ① номер зоны планируемого размещения линейных объектов

Можайский район
города Москвы

Сколковское шоссе

Вяземская улица

ЛИСТ 18
ЛИСТ 17

ЛИСТ 18
ЛИСТ 19

УСЛОВНЫЕ ОБОЗНАЧЕНИЯ:

ГРАНИЦЫ:


-  подготовки проекта планировки территории
-  зон планируемого размещения линейных объектов


ЗОНЫ ПЛАНИРУЕМОГО РАЗМЕЩЕНИЯ ЛИНЕЙНЫХ ОБЪЕКТОВ:

-  зона планируемого размещения подземных объектов метрополитена, в том числе с наземными частями
-  зона планируемого размещения объектов инженерной инфраструктуры
-  зона планируемого размещения объектов улично-дорожной сети
-  номера характерных точек границ зон планируемого размещения линейных объектов
-  номер зоны планируемого размещения линейных объектов

ЛИНИЯ СТЫКА

ЛИНИЯ СТЫКА

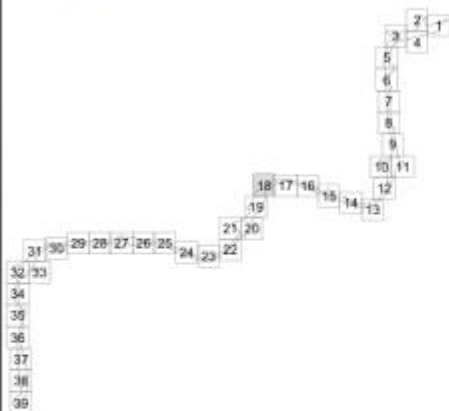

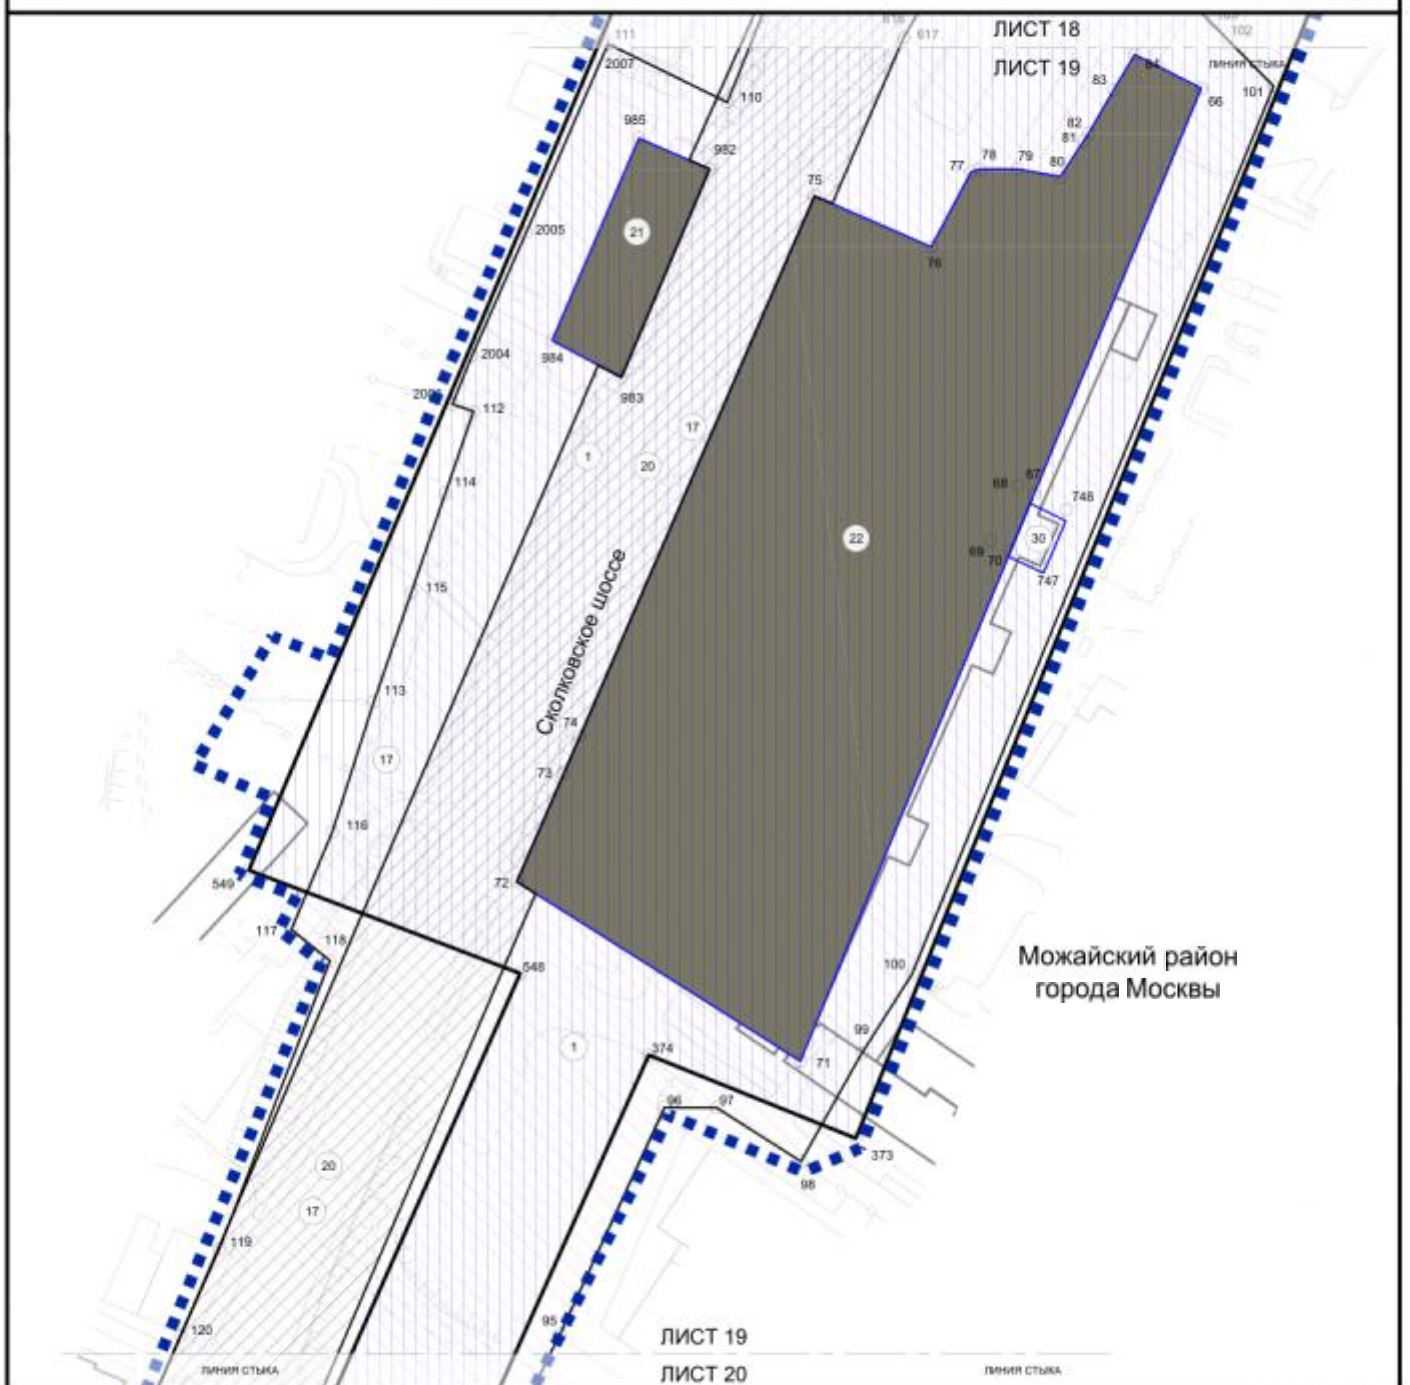


УСЛОВНЫЕ ОБОЗНАЧЕНИЯ:


ГРАНИЦЫ:

- подготовка проекта планировки территории
- зон планируемого размещения линейных объектов
- зон планируемого размещения объектов капитального строительства, проектируемых в составе линейных объектов

ЗОНЫ ПЛАНИРУЕМОГО РАЗМЕЩЕНИЯ ЛИНЕЙНЫХ ОБЪЕКТОВ:


- зона планируемого размещения подземных объектов метрополитена, в том числе с наземными частями
- зона планируемого размещения объектов инженерной инфраструктуры
- зона планируемого размещения объектов улично-дорожной сети
- зона планируемого размещения наземных объектов метрополитена, в том числе с подземными частями
- 373 номера характерных точек границ зон планируемого размещения линейных объектов
- 1 номер зоны планируемого размещения линейных объектов


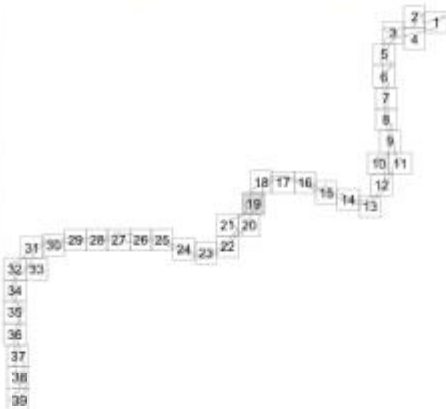


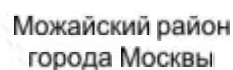



номер зоны планируемого размещения
линейных объектов

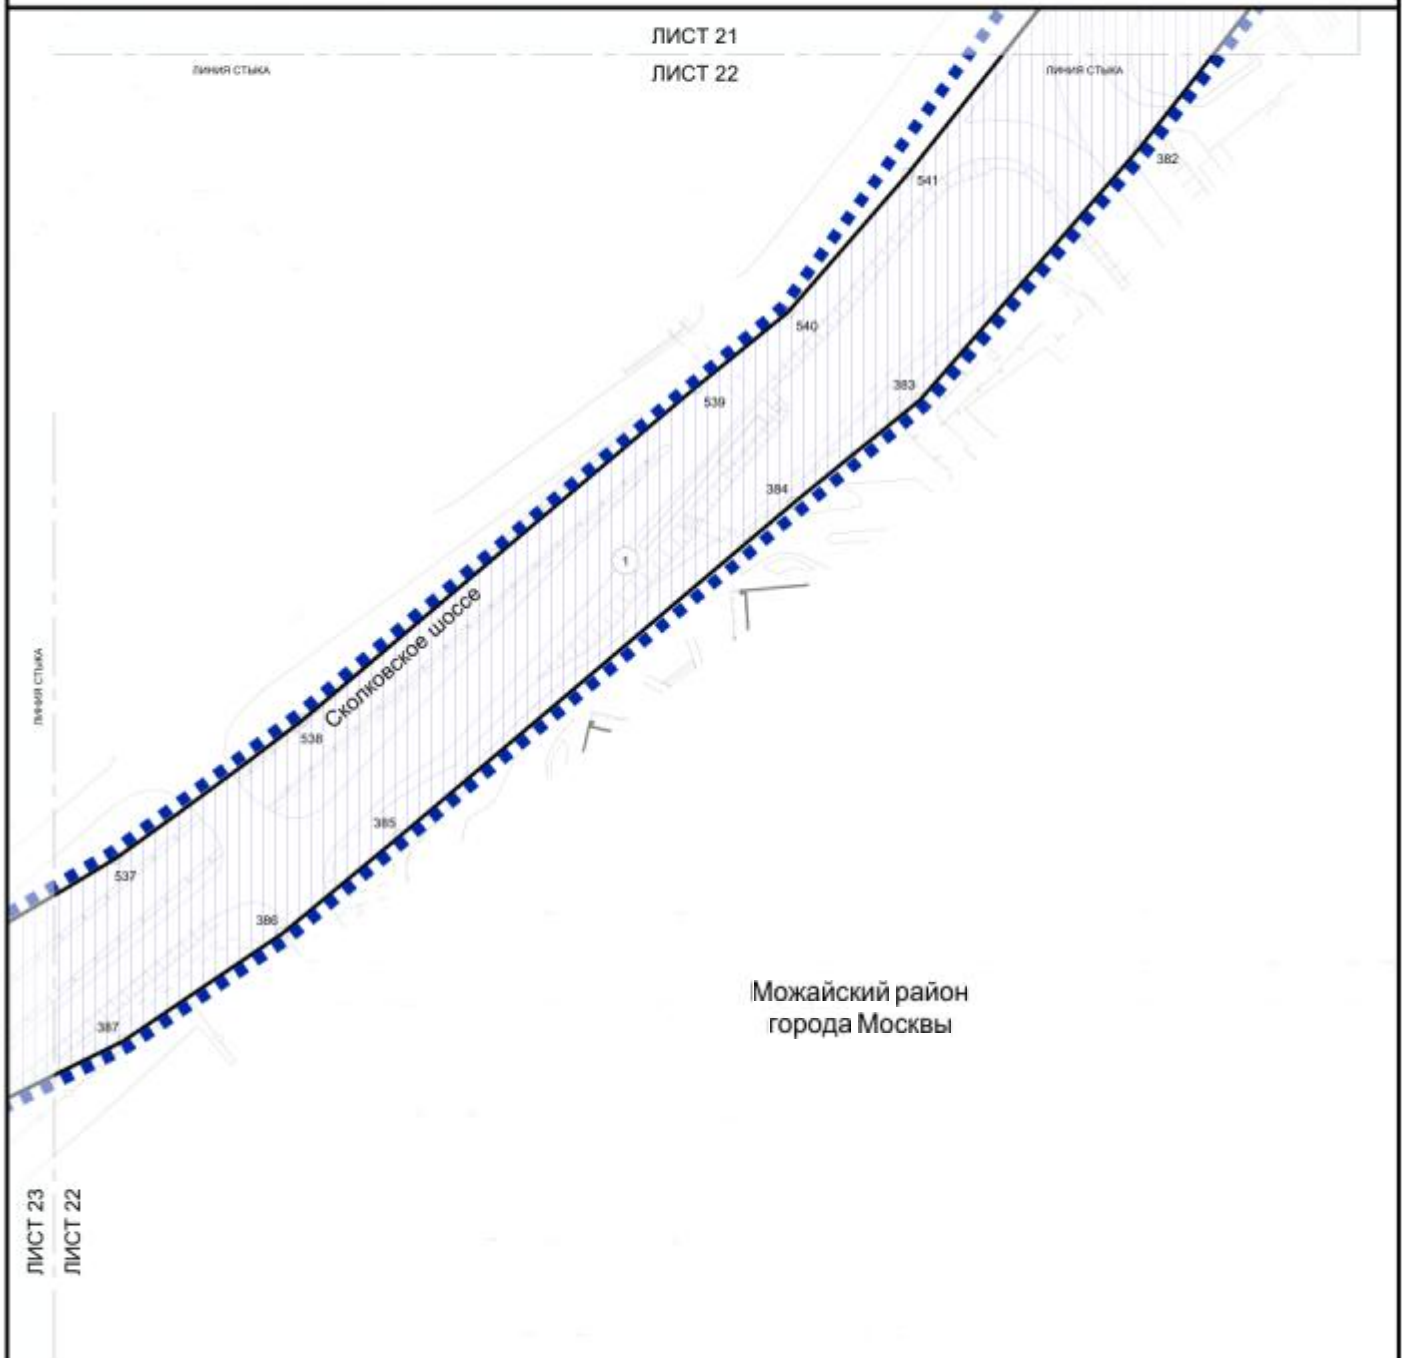

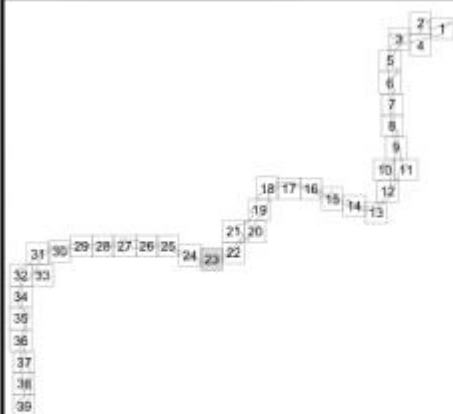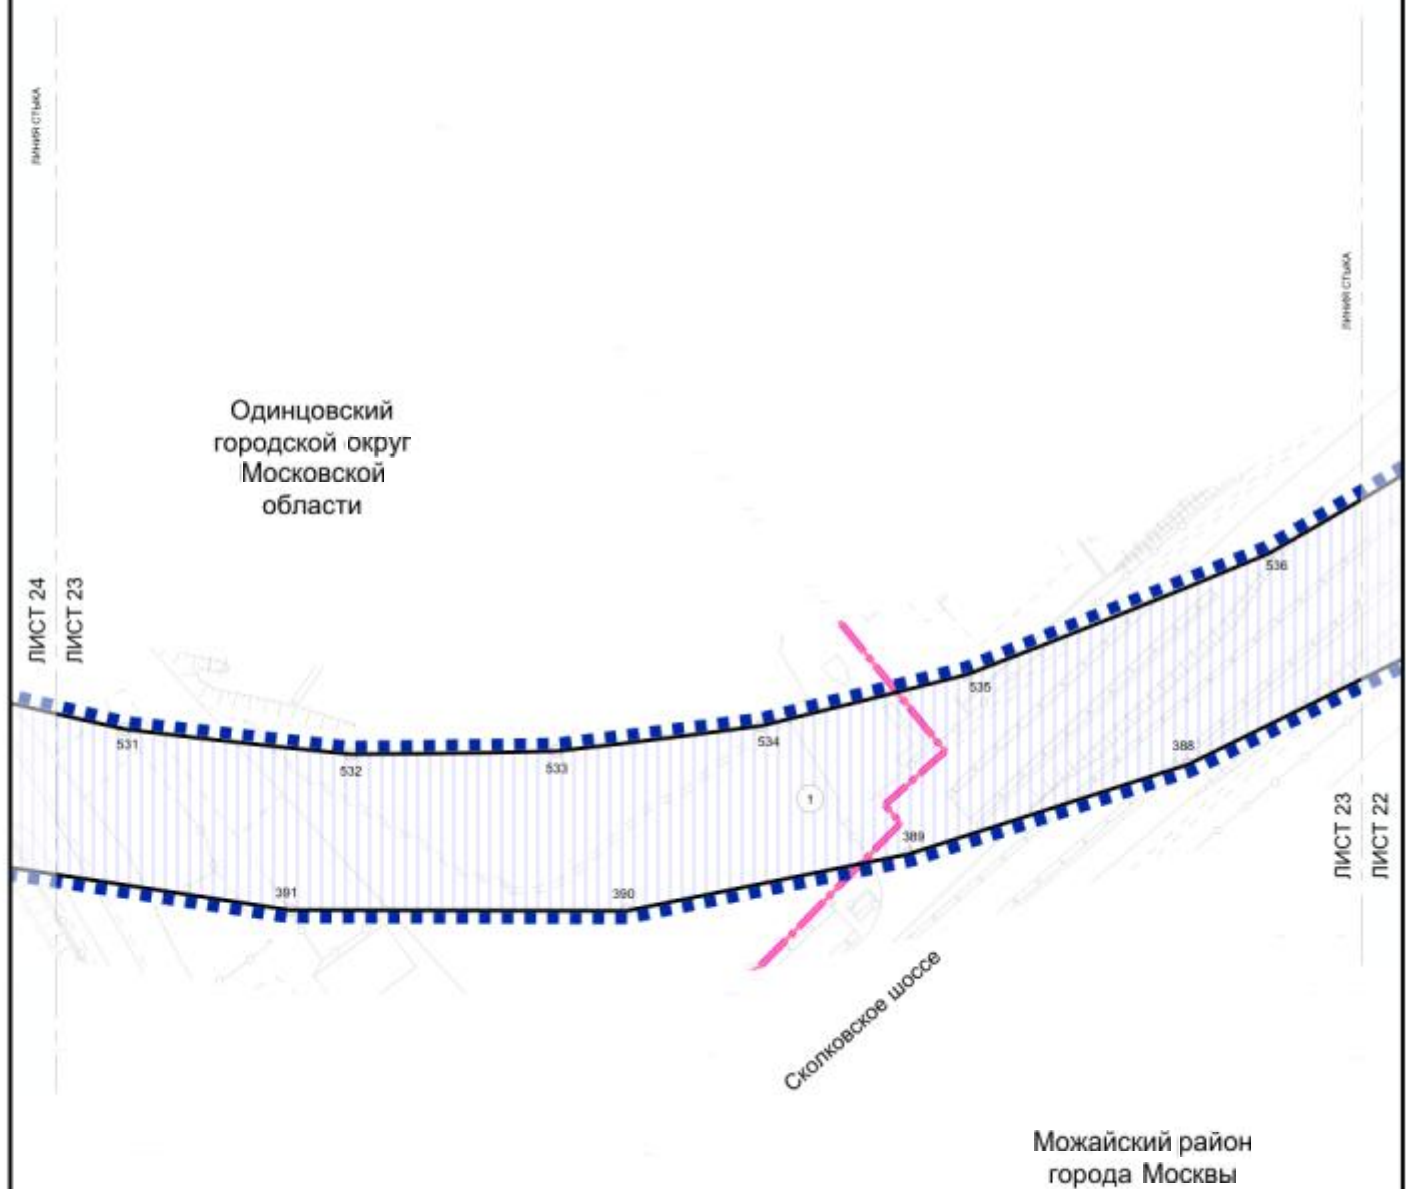



УСЛОВНЫЕ ОБОЗНАЧЕНИЯ:



ГРАНИЦЫ:

- ■ ■ ■ ■ подготовка проекта планировки территории
- зон планируемого размещения линейных объектов
- районов города Москвы
- города Москвы

ЗОНЫ ПЛАНИРУЕМОГО РАЗМЕЩЕНИЯ ЛИНЕЙНЫХ ОБЪЕКТОВ:

- зона планируемого размещения подземных объектов метрополитена, в том числе с наземными частями
- 300 номера характерных точек границ зон планируемого размещения линейных объектов
- 1 номер зоны планируемого размещения линейных объектов

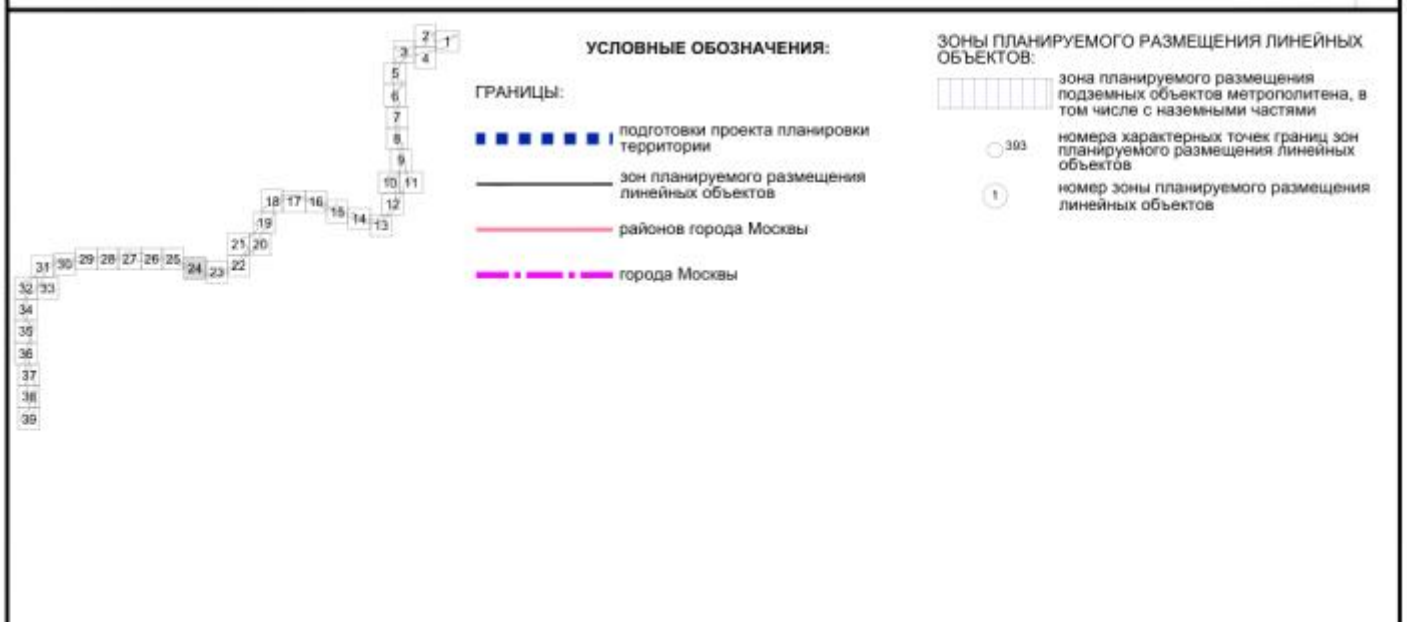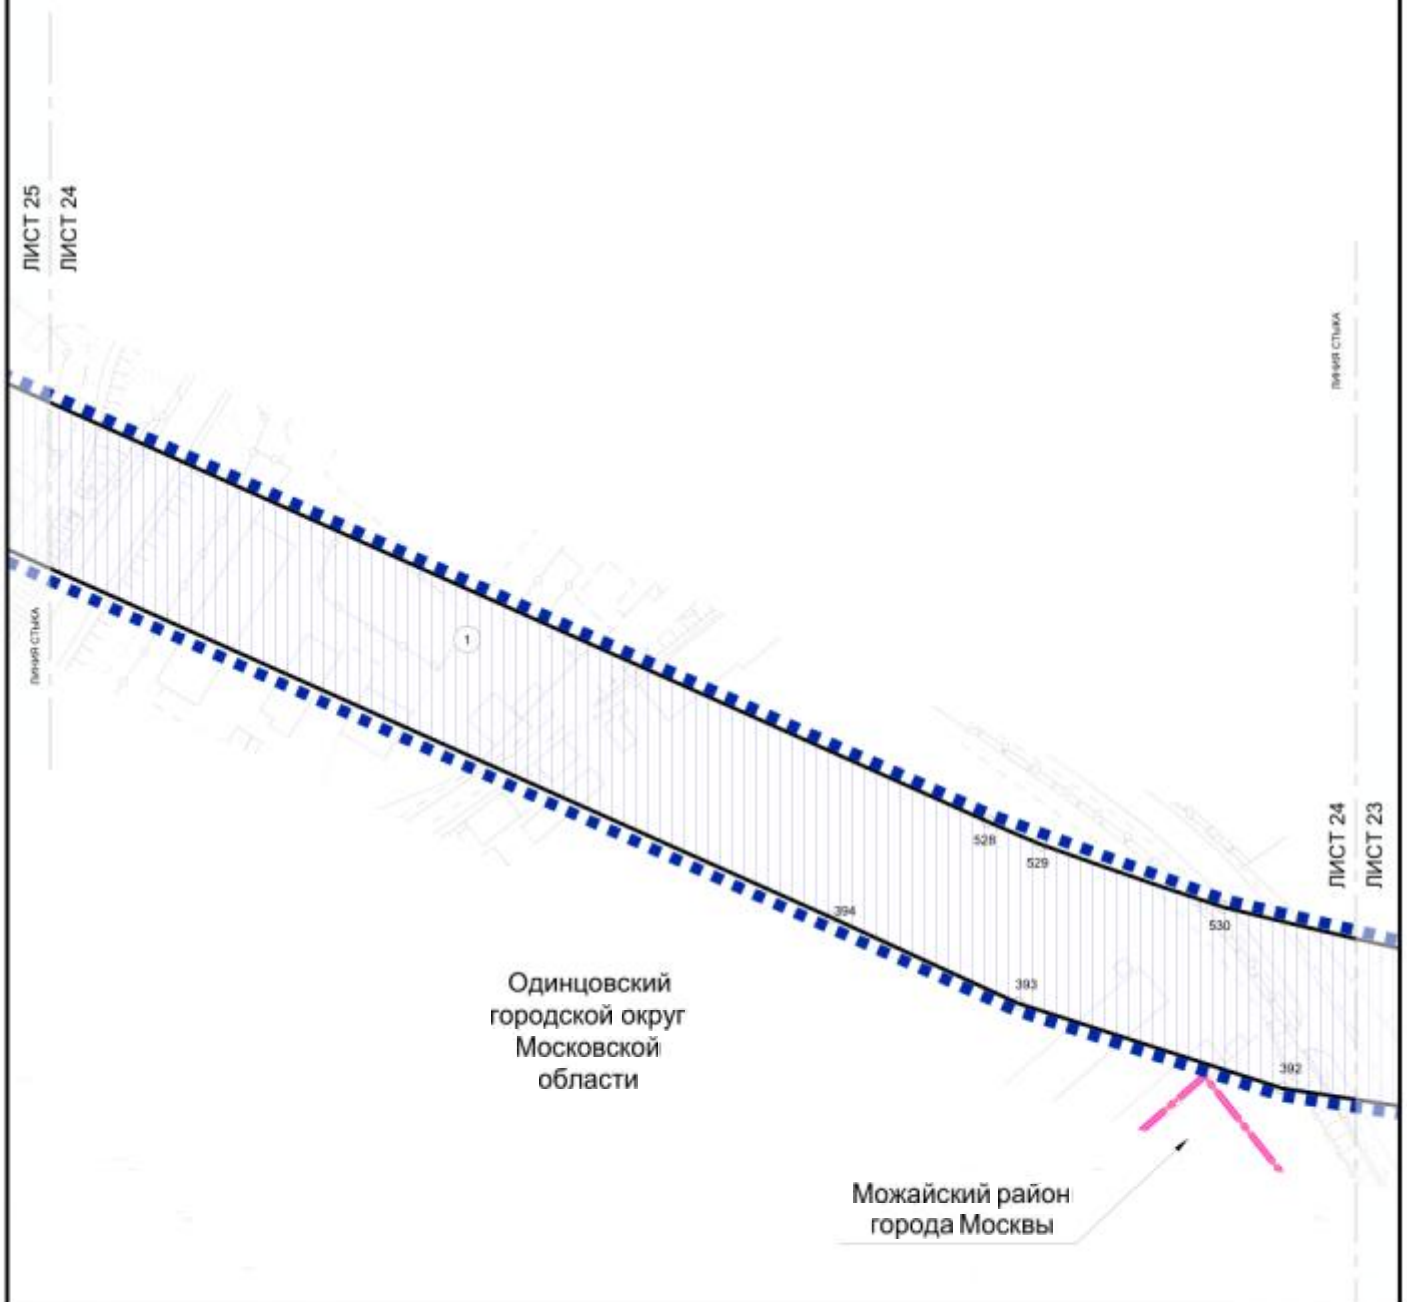

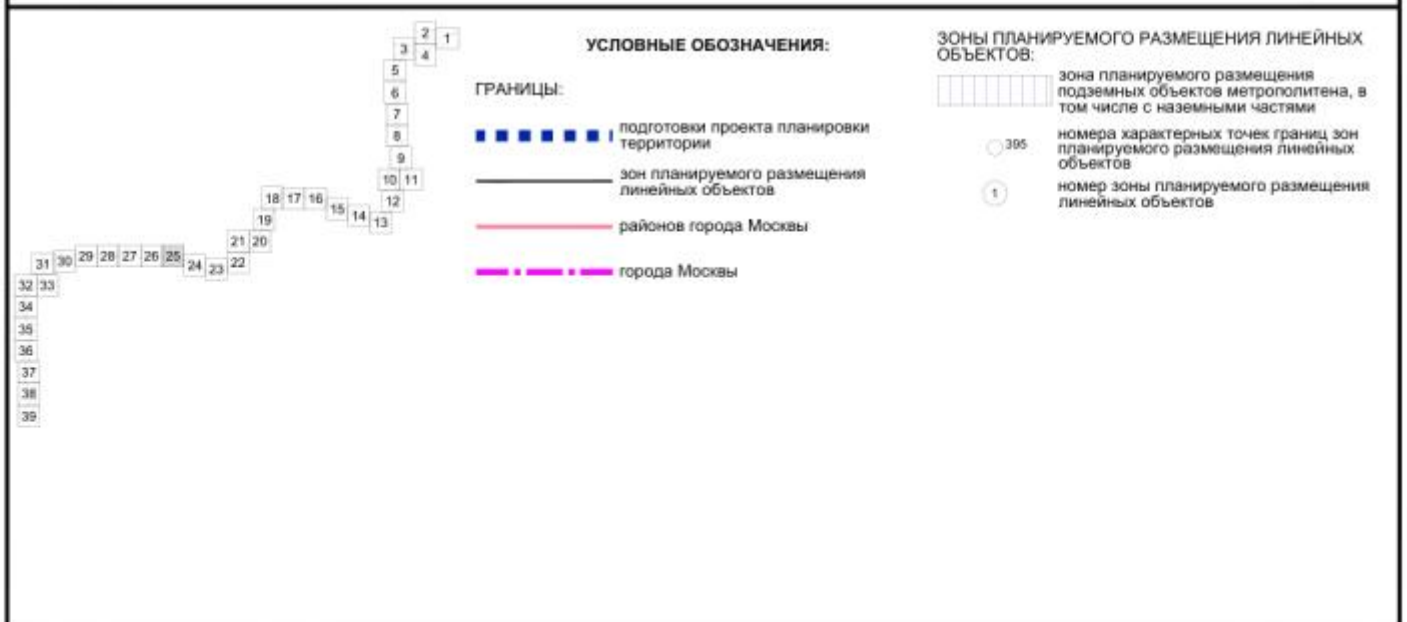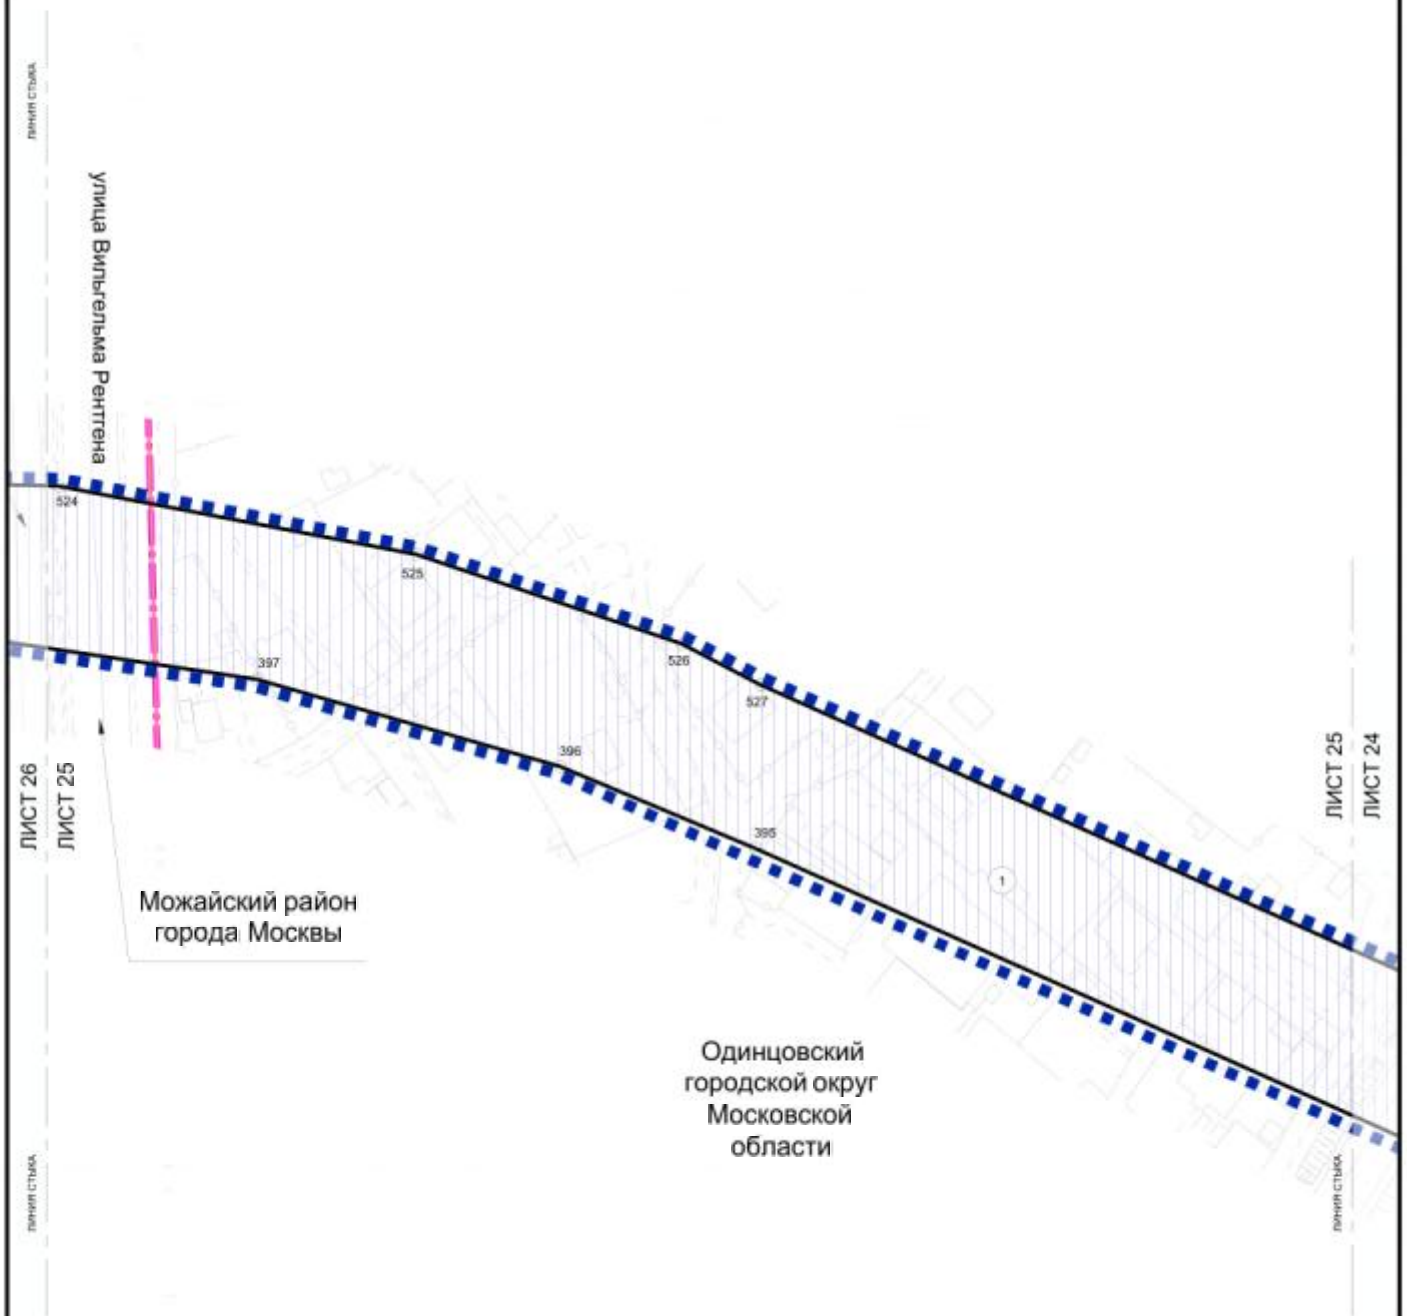


зона планируемого размещения подземных объектов метрополитена, в том числе с наземными частями

зона планируемого размещения наземных объектов метрополитена, в том числе с подземными частями

номера характерных точек границ зон планируемого размещения линейных объектов

номер зоны планируемого размещения линейных объектов

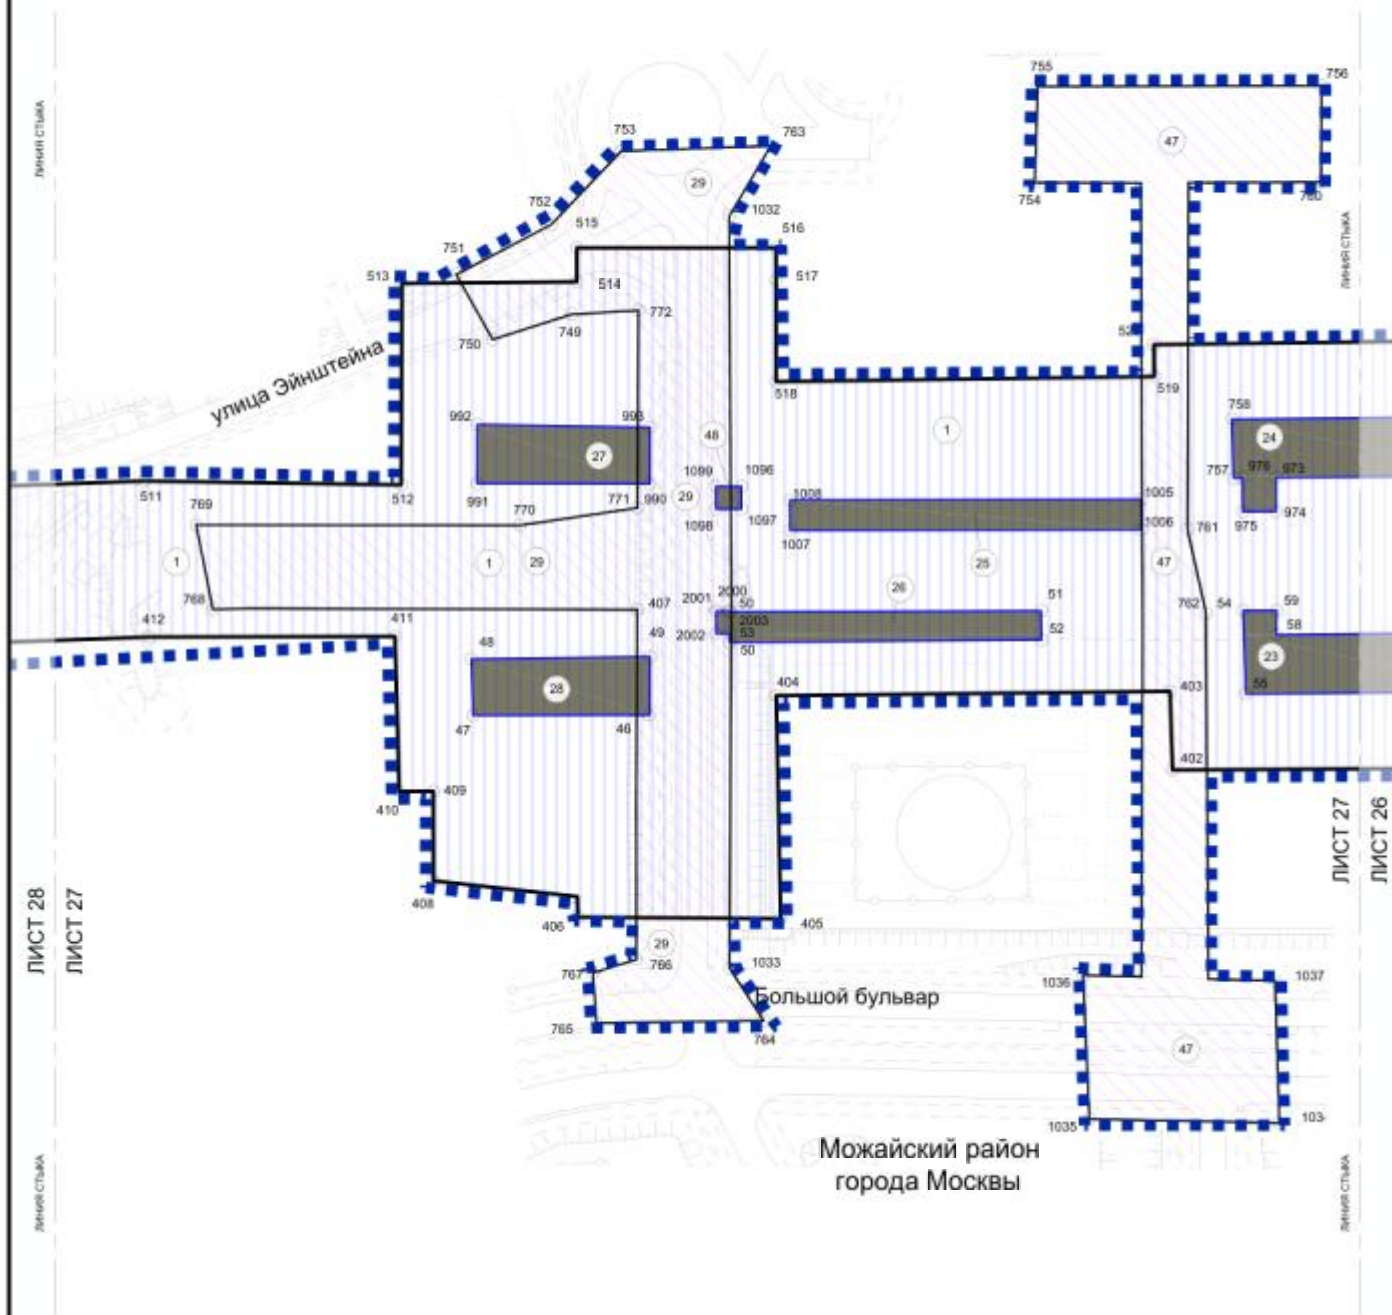


УСЛОВНЫЕ ОБОЗНАЧЕНИЯ:


ГРАНИЦЫ:


- подготовки проекта планировки территории
- зон планируемого размещения линейных объектов
- зон планируемого размещения объектов капитального строительства, проектируемых в составе линейных объектов


ЗОНЫ ПЛАНИРУЕМОГО РАЗМЕЩЕНИЯ ЛИНЕЙНЫХ ОБЪЕКТОВ:



- зона планируемого размещения подземных объектов метрополитена, в том числе с наземными частями
- зона планируемого размещения объектов инженерной инфраструктуры
- зона планируемого размещения наземных объектов метрополитена, в том числе с подземными частями
- номера характерных точек границ зон планируемого размещения линейных объектов
- номер зоны планируемого размещения линейных объектов

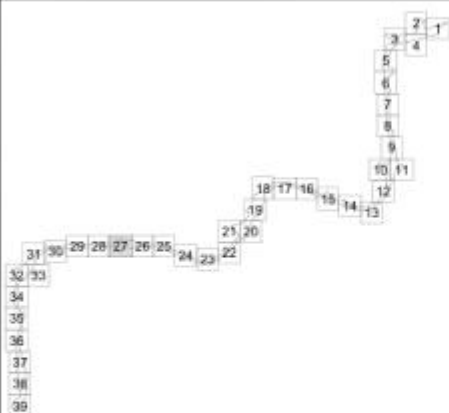


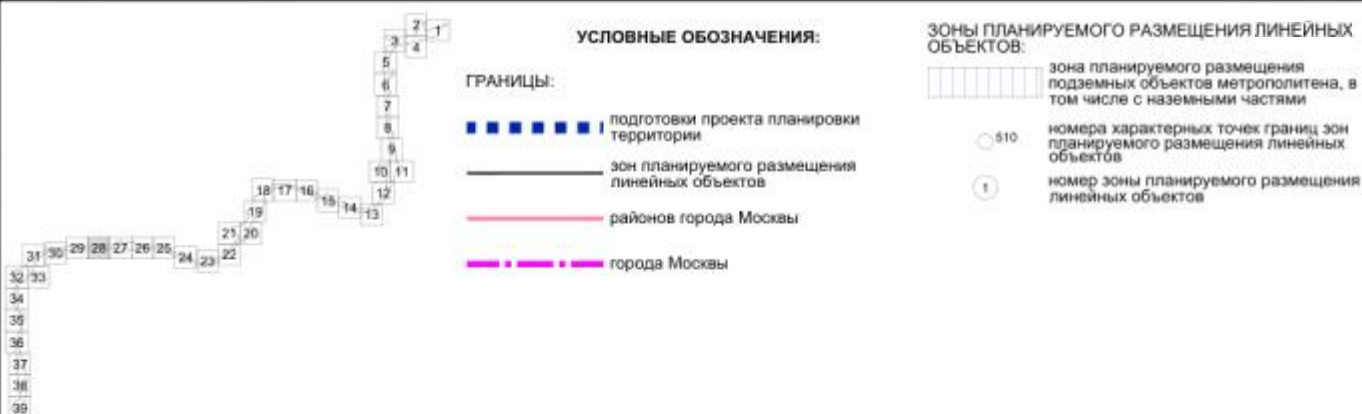

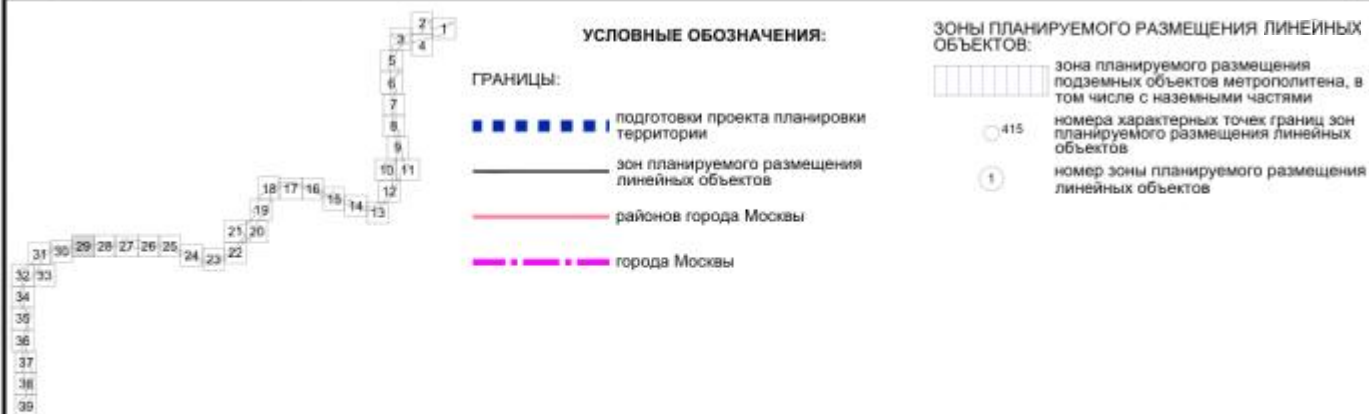

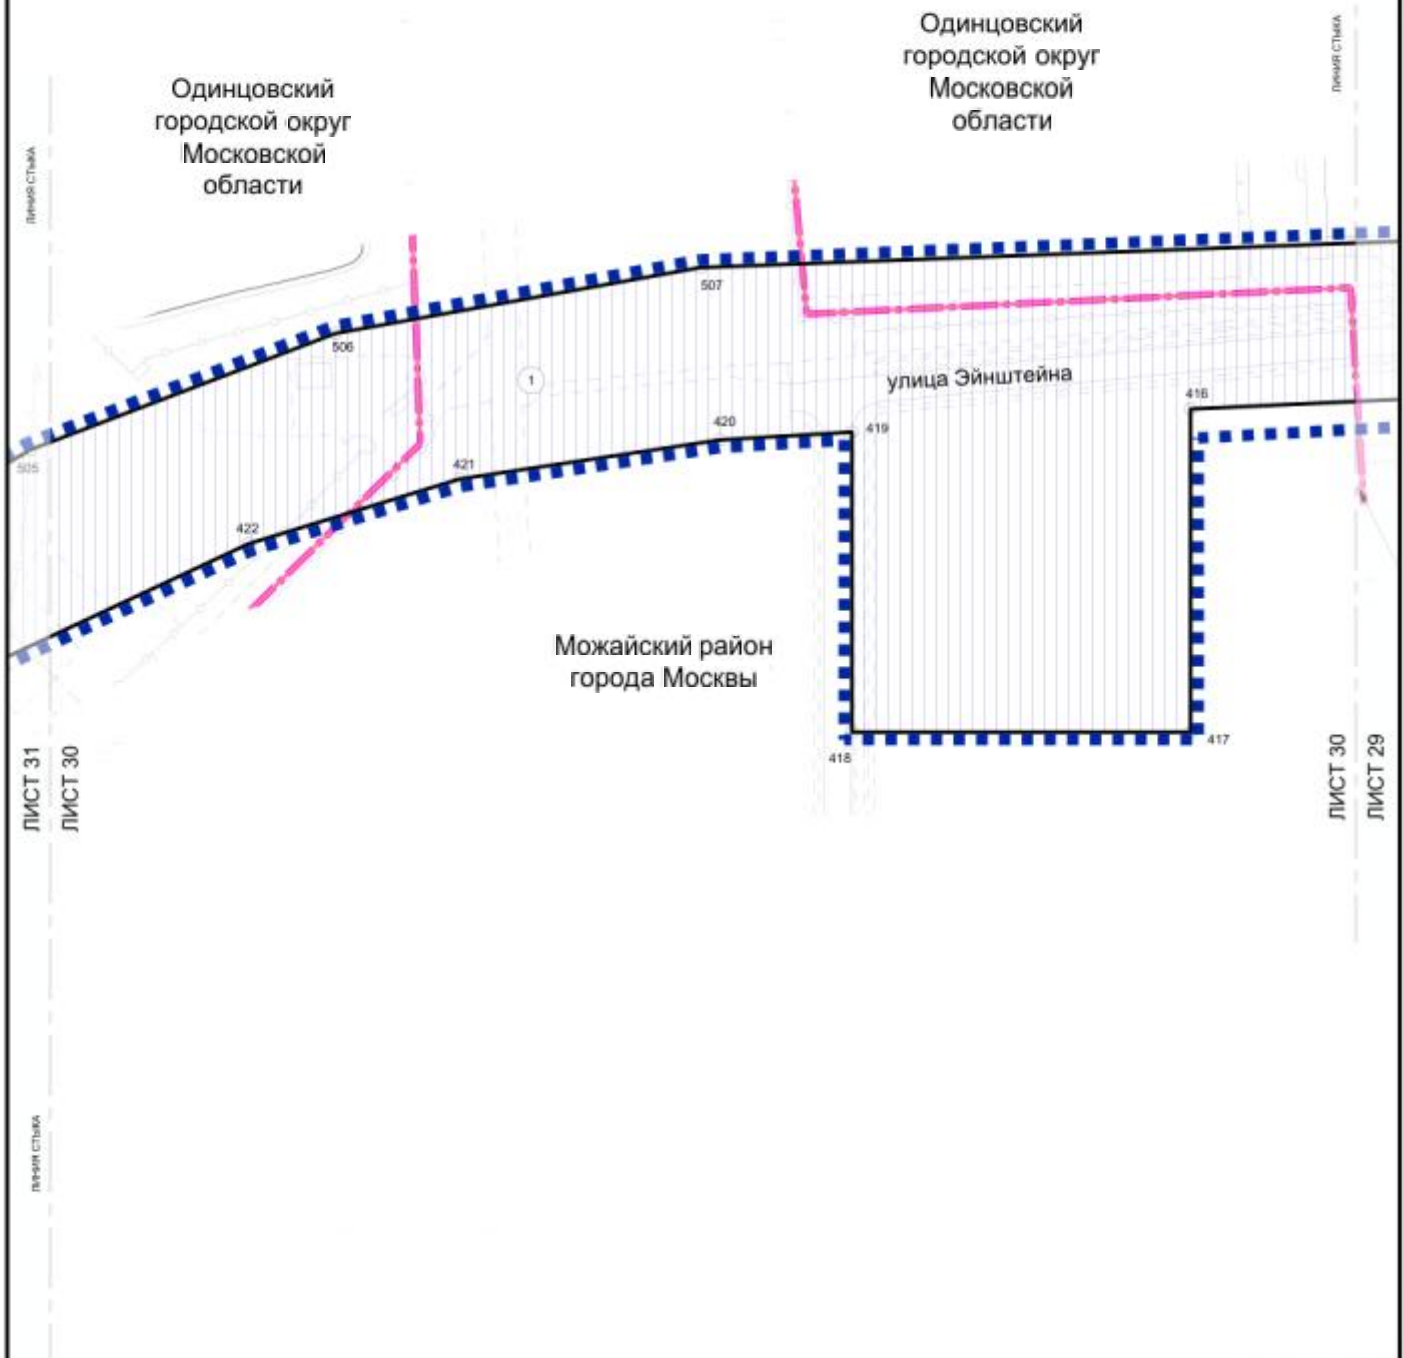

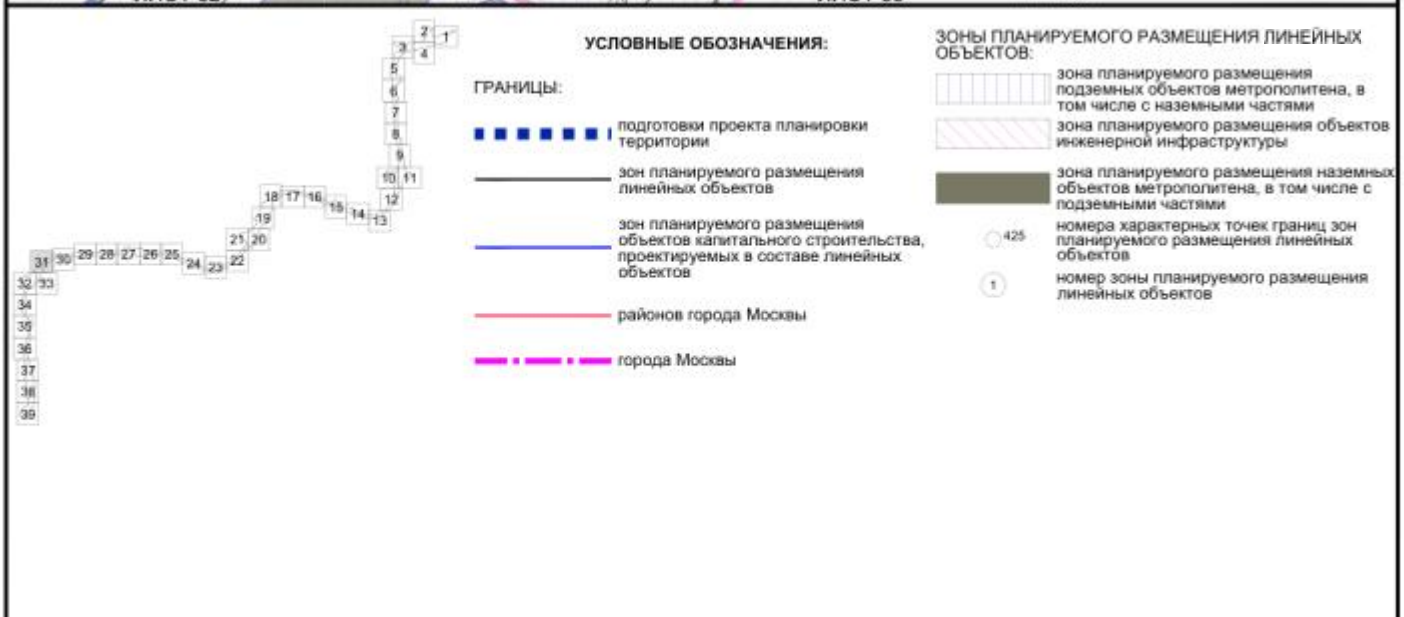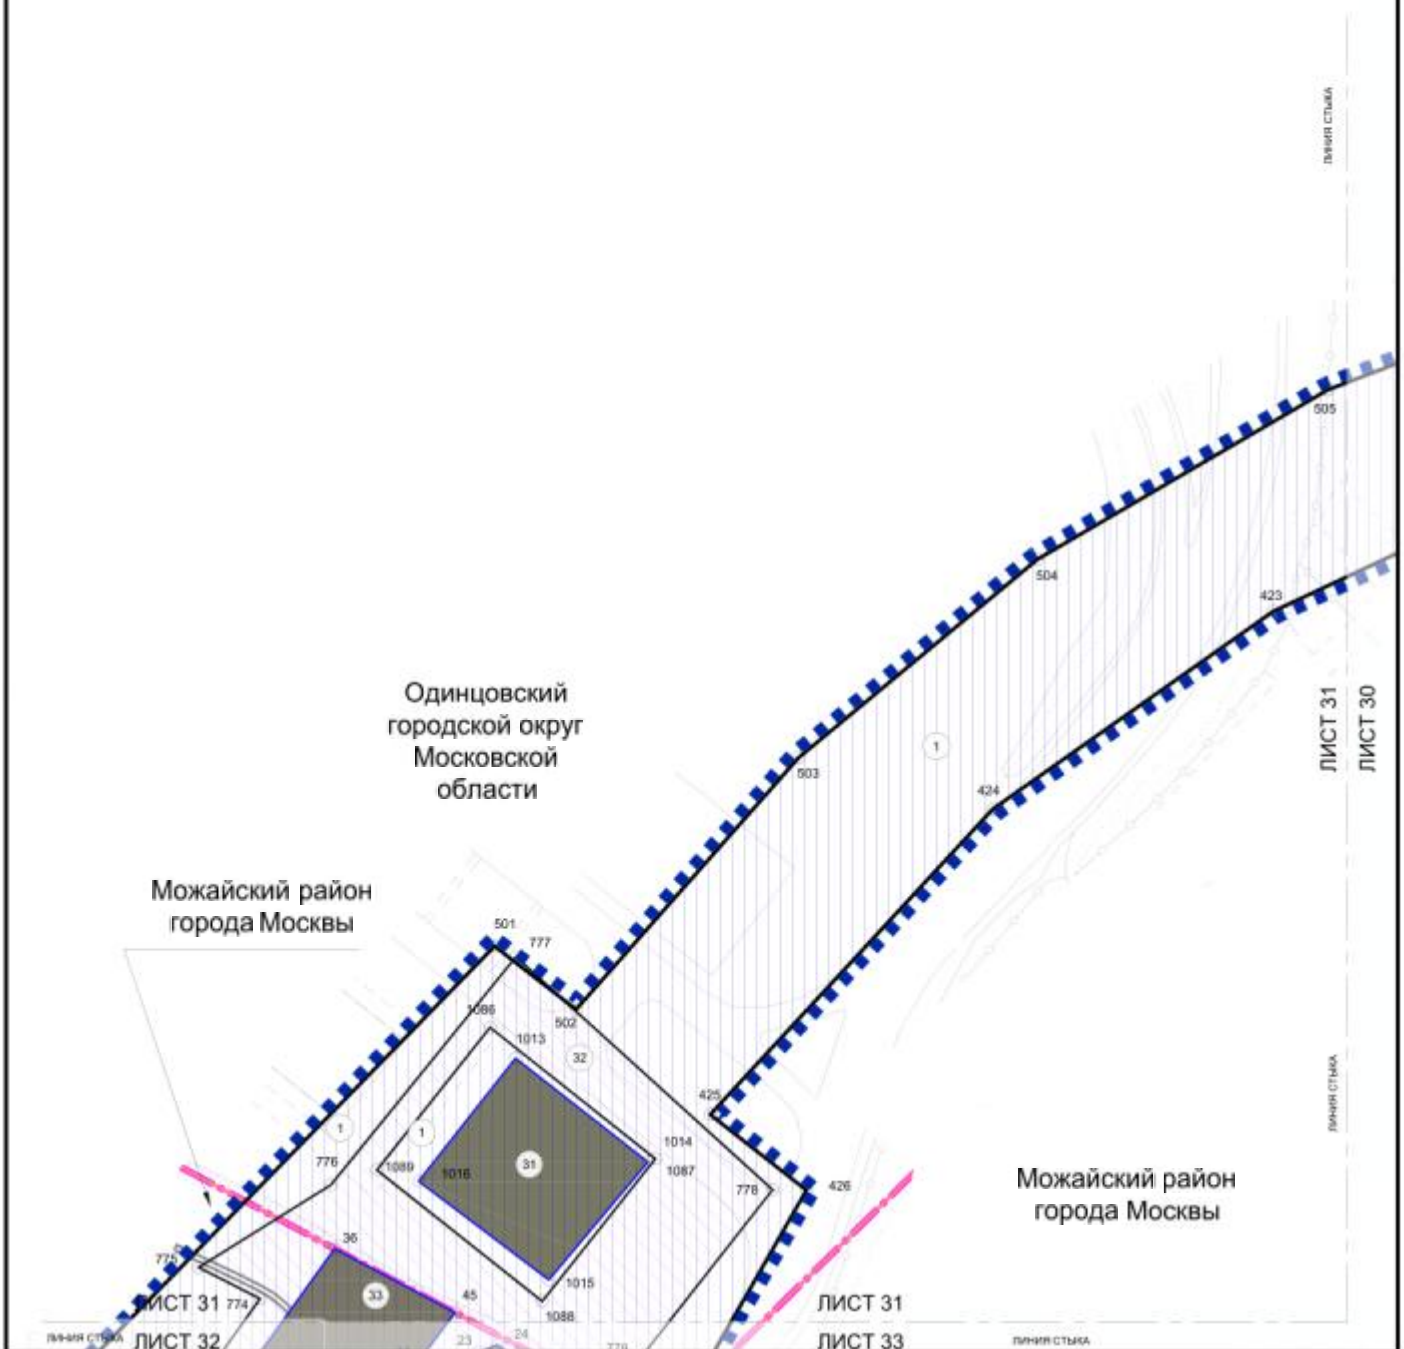

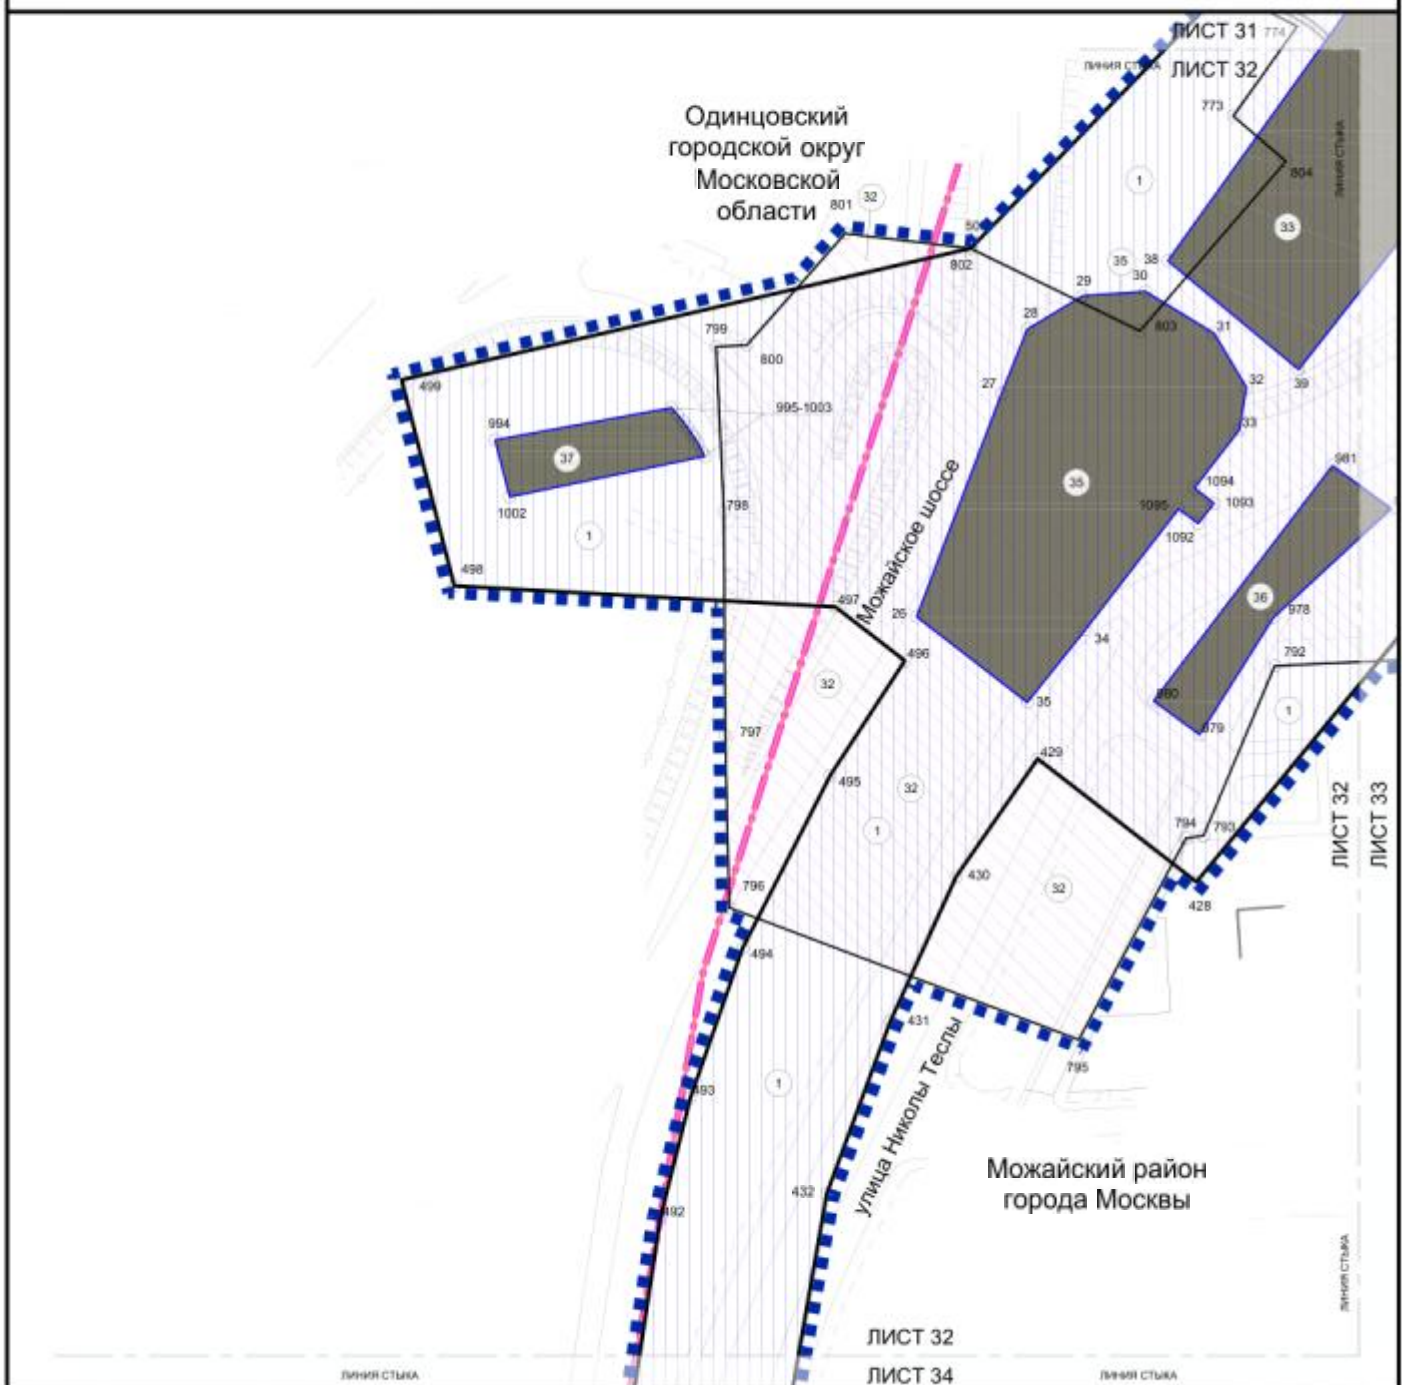


УСЛОВНЫЕ ОБОЗНАЧЕНИЯ:


ГРАНИЦЫ:

- подготовки проекта планировки территории
- зон планируемого размещения линейных объектов
- зон планируемого размещения объектов капитального строительства, проектируемых в составе линейных объектов
- районов города Москвы
- города Москвы

ЗОНЫ ПЛАНИРУЕМОГО РАЗМЕЩЕНИЯ ЛИНЕЙНЫХ ОБЪЕКТОВ:


- зона планируемого размещения подземных объектов метрополитена, в том числе с наземными частями
- зона планируемого размещения объектов инженерной инфраструктуры
- зона планируемого размещения наземных объектов метрополитена, в том числе с подземными частями
- номера характерных точек границ зон планируемого размещения линейных объектов
- номер зоны планируемого размещения линейных объектов


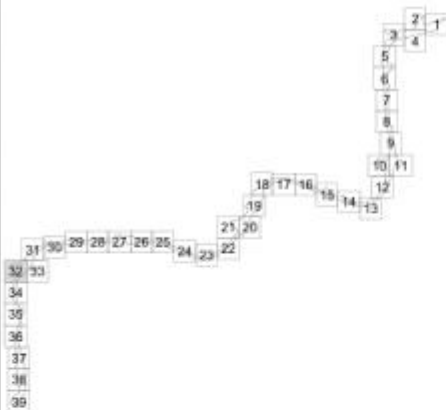


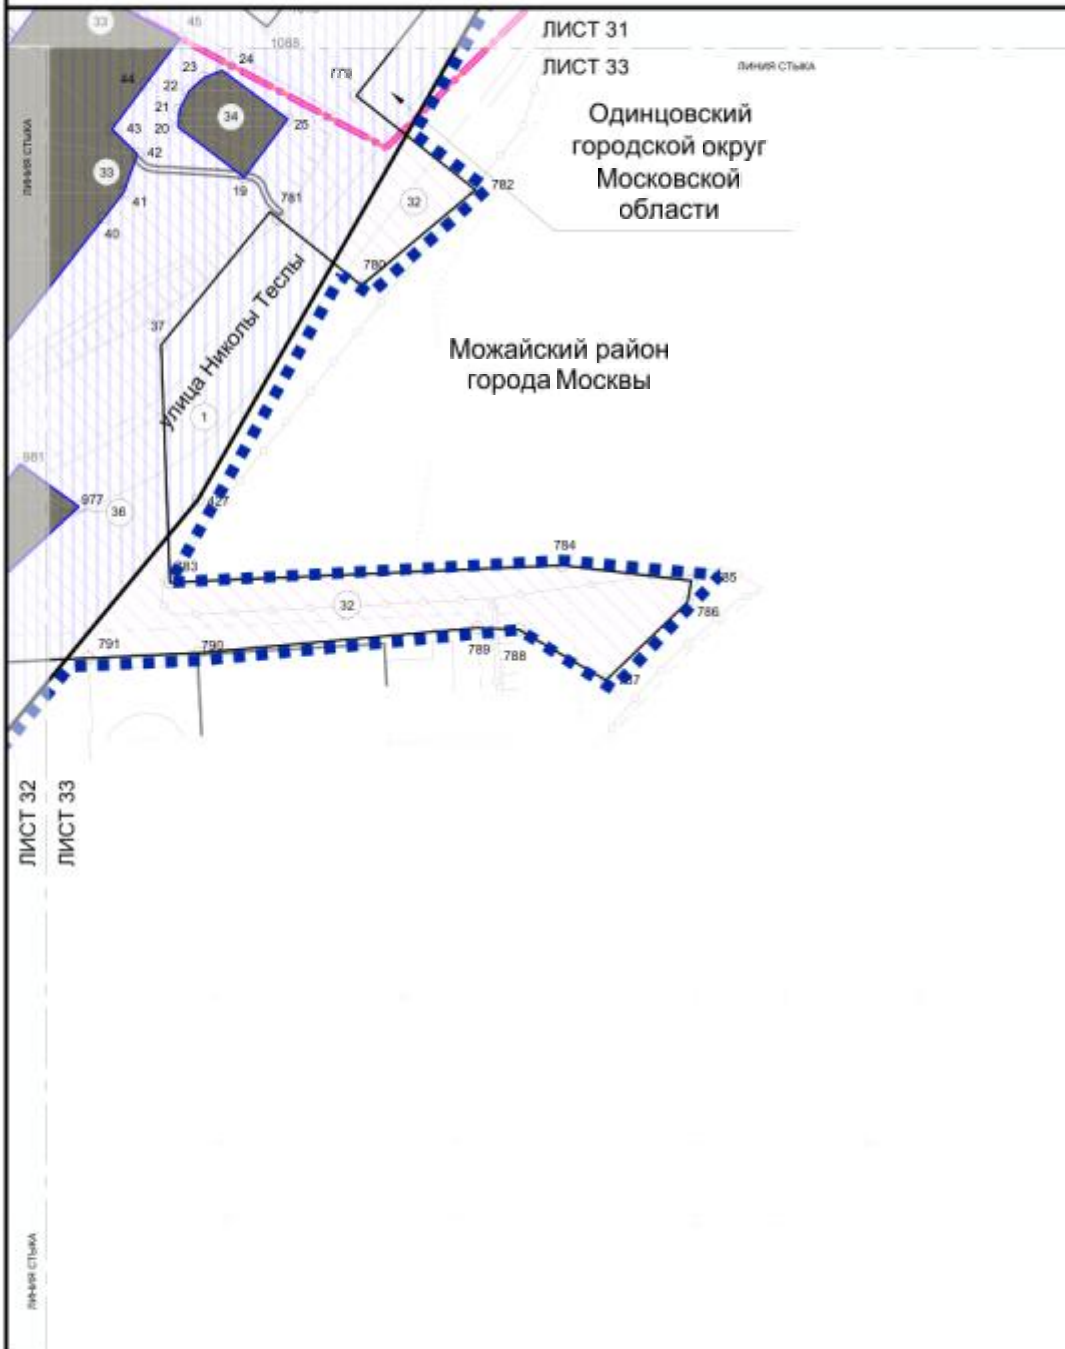



ЗОНЫ ПЛАНИРУЕМОГО РАЗМЕЩЕНИЯ ЛИНЕЙНЫХ
ОБЪЕКТОВ:

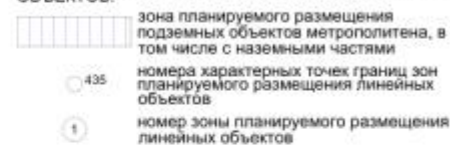

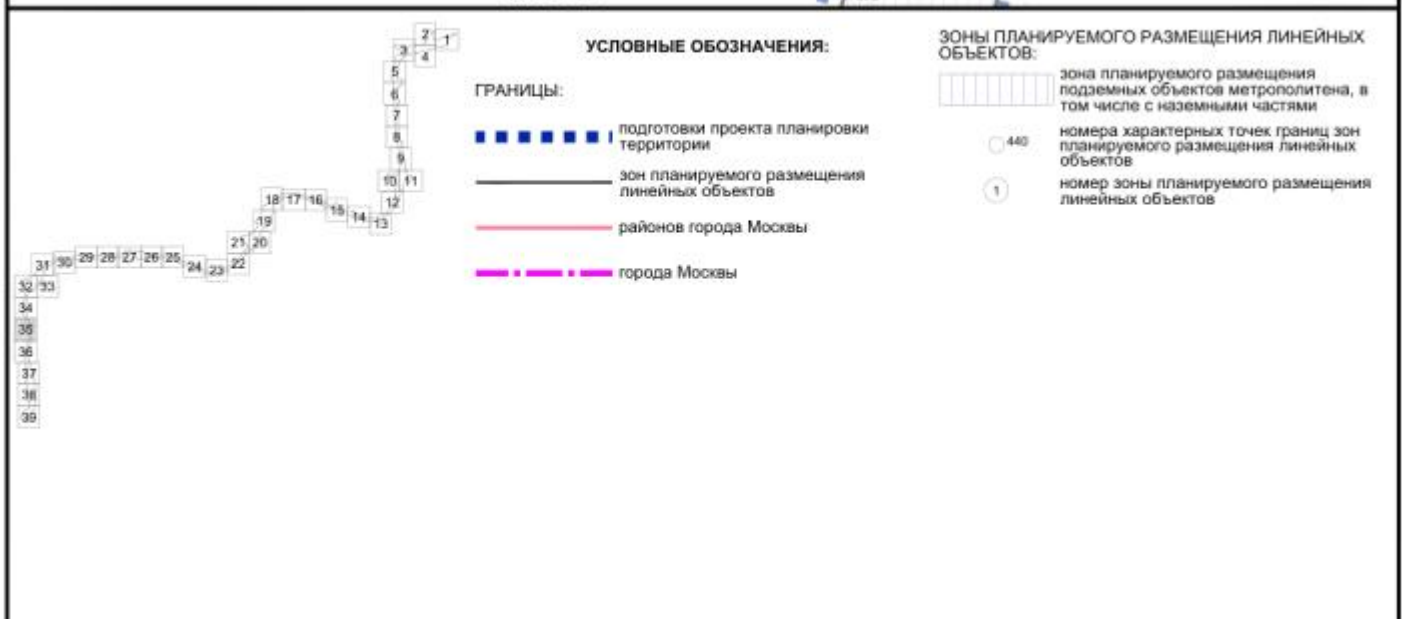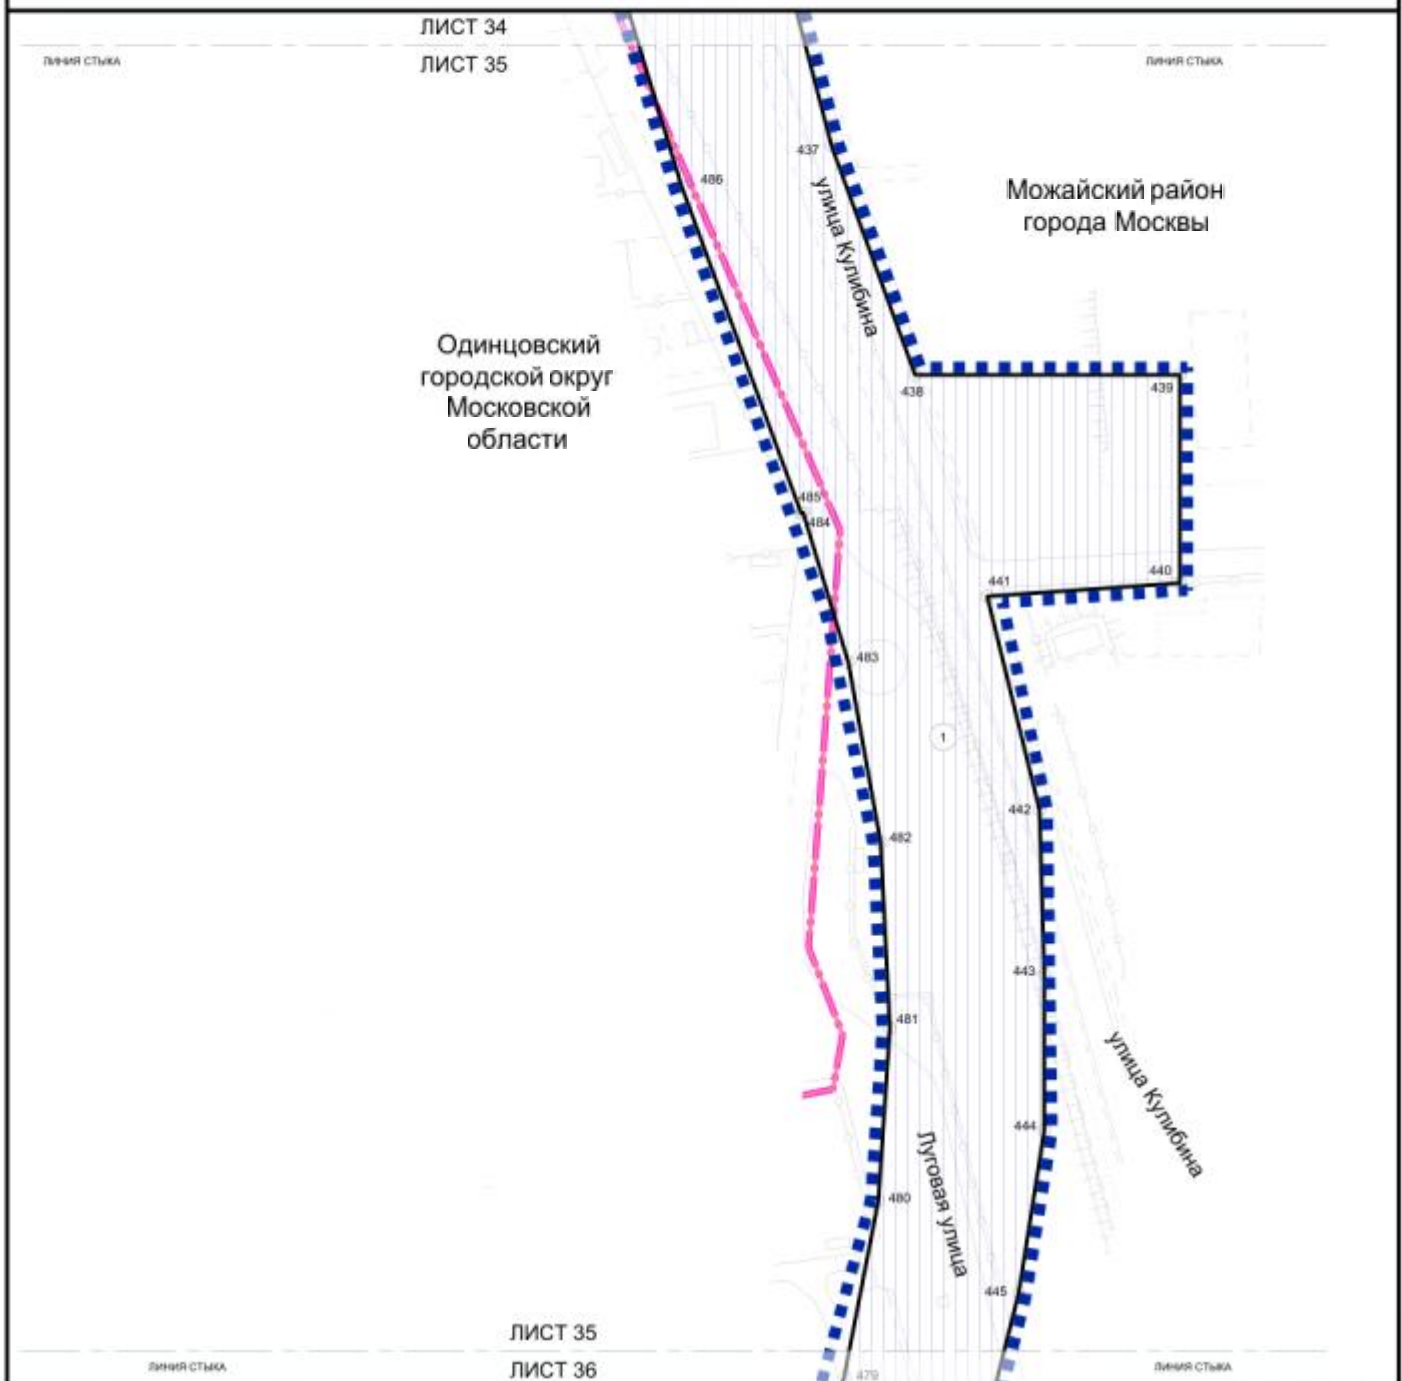

ЭНЕРГЕТИКА

ЛИСТ 36

ЛИСТ 37

ЛИННЭЙ СТЫН.

ЛЮБЯ СЪЖА

ЗОНЫ ПЛАНИРУЕМОГО РАЗМЕЩЕНИЯ ЛИНЕЙНЫХ
ОБЪЕКТОВ:


 зона планируемого размещения объектов инженерной инфраструктуры

	зона планируемого размещения подземных объектов метрополитена, в том числе с наземными частями
---	--

450 номера характерных точек границ зон планируемого размещения линейных



номер зоны планируемого размещения
линейных объектов

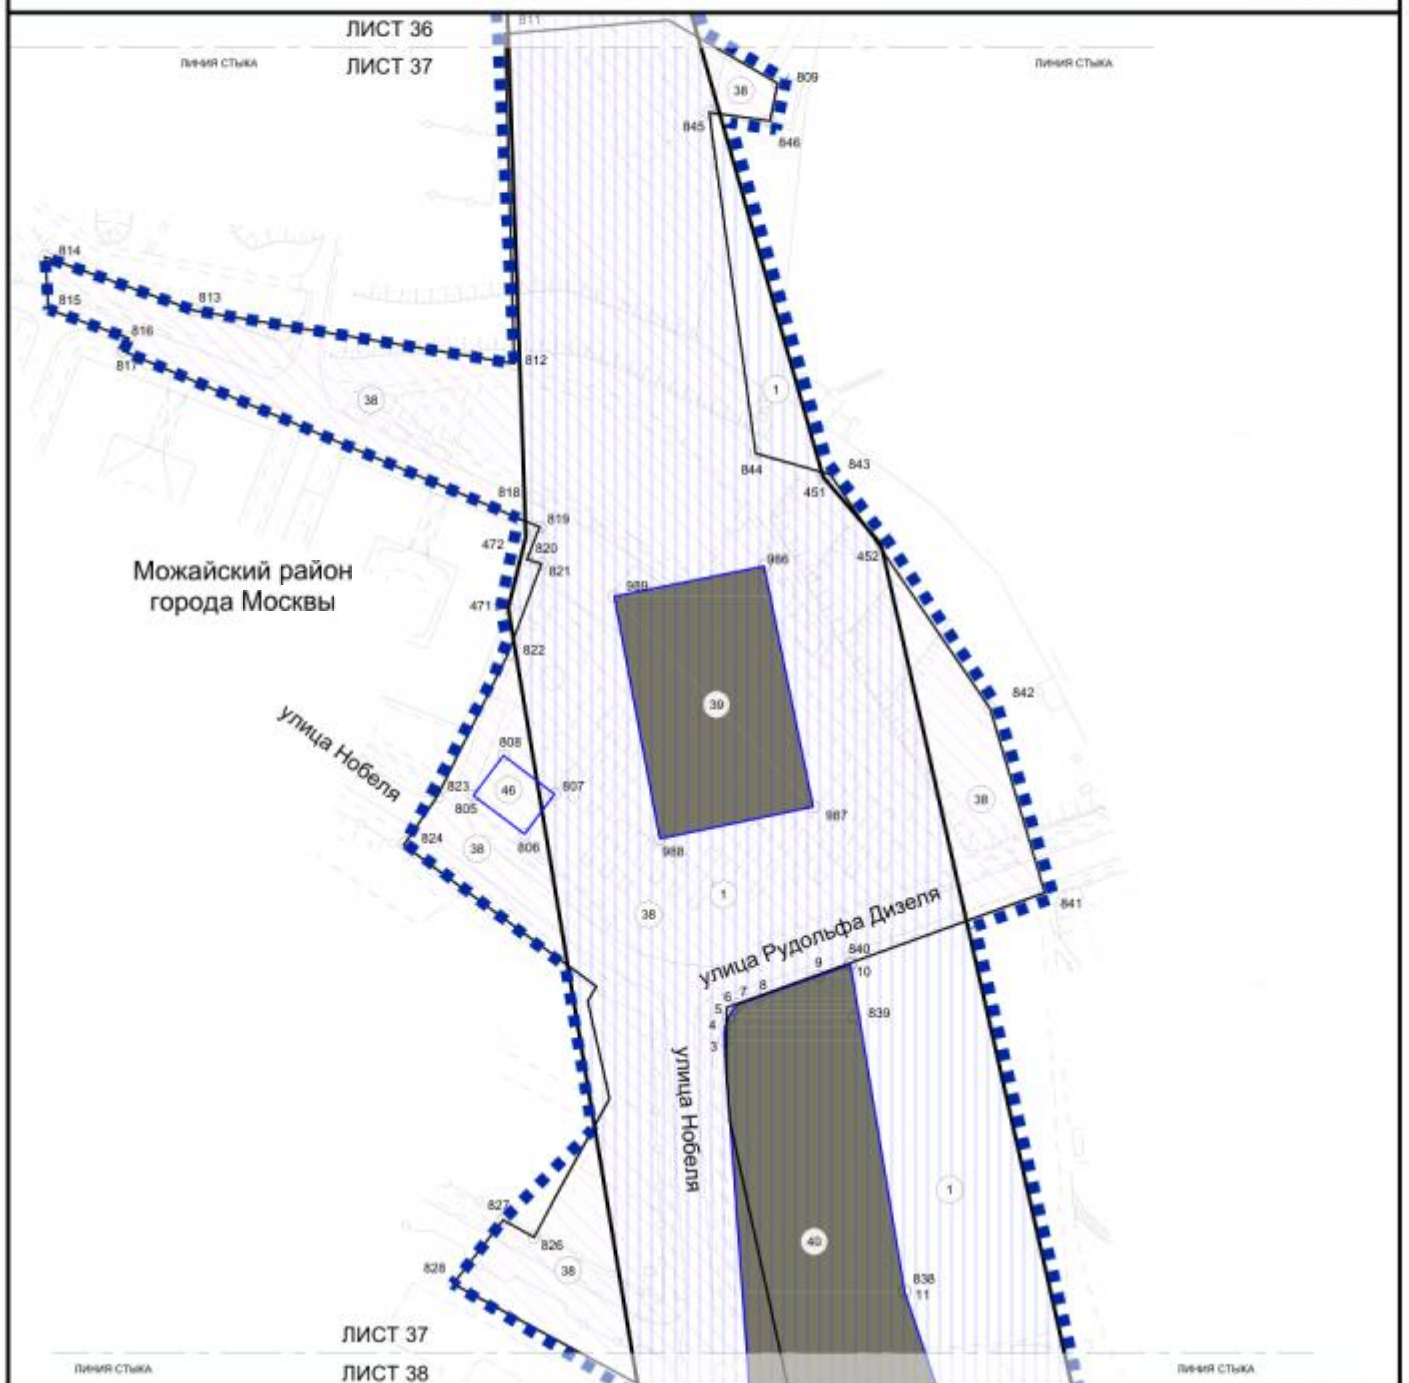

Можайский район
города Москвы

ЛИСТ 37

ЛИСТ 38

ЛИНИЯ СТЫКА

ЛИНИЯ СТЫКА

улица Нобеля

Большой бульвар

ЛИСТ 38

ЛИСТ 39

ЛИНИЯ СТЫКА


ЛИНИЯ СТЫКА


УСЛОВНЫЕ ОБОЗНАЧЕНИЯ:


ГРАНИЦЫ:

-  подготовки проекта планировки территории
-  зон планируемого размещения линейных объектов
-  зон планируемого размещения объектов капитального строительства, проектируемых в составе линейных объектов

Зоны планируемого размещения линейных объектов:

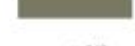-  зона планируемого размещения подземных объектов метрополитена, в том числе с наземными частями
-  зона планируемого размещения объектов инженерной инфраструктуры
-  зона планируемого размещения наземных объектов метрополитена, в том числе с подземными частями
-  номера характерных точек границ зон планируемого размещения линейных объектов
-  номер зоны планируемого размещения линейных объектов

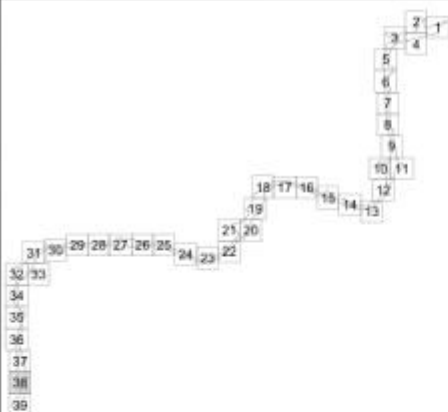

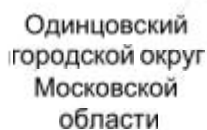

Зоны планируемого размещения линейных объектов:

	зона планируемого размещения подземных объектов метрополитена, в том числе с наземными частями
	зона планируемого размещения объектов инженерной инфраструктуры
	зона планируемого размещения наземных объектов метрополитена, в том числе с подземными частями
	зона планируемого размещения объектов транспортной инфраструктуры

 859 номера характерных точек границ зон планируемого размещения линейных объектов

 1 номер зоны планируемого размещения линейных объектов