


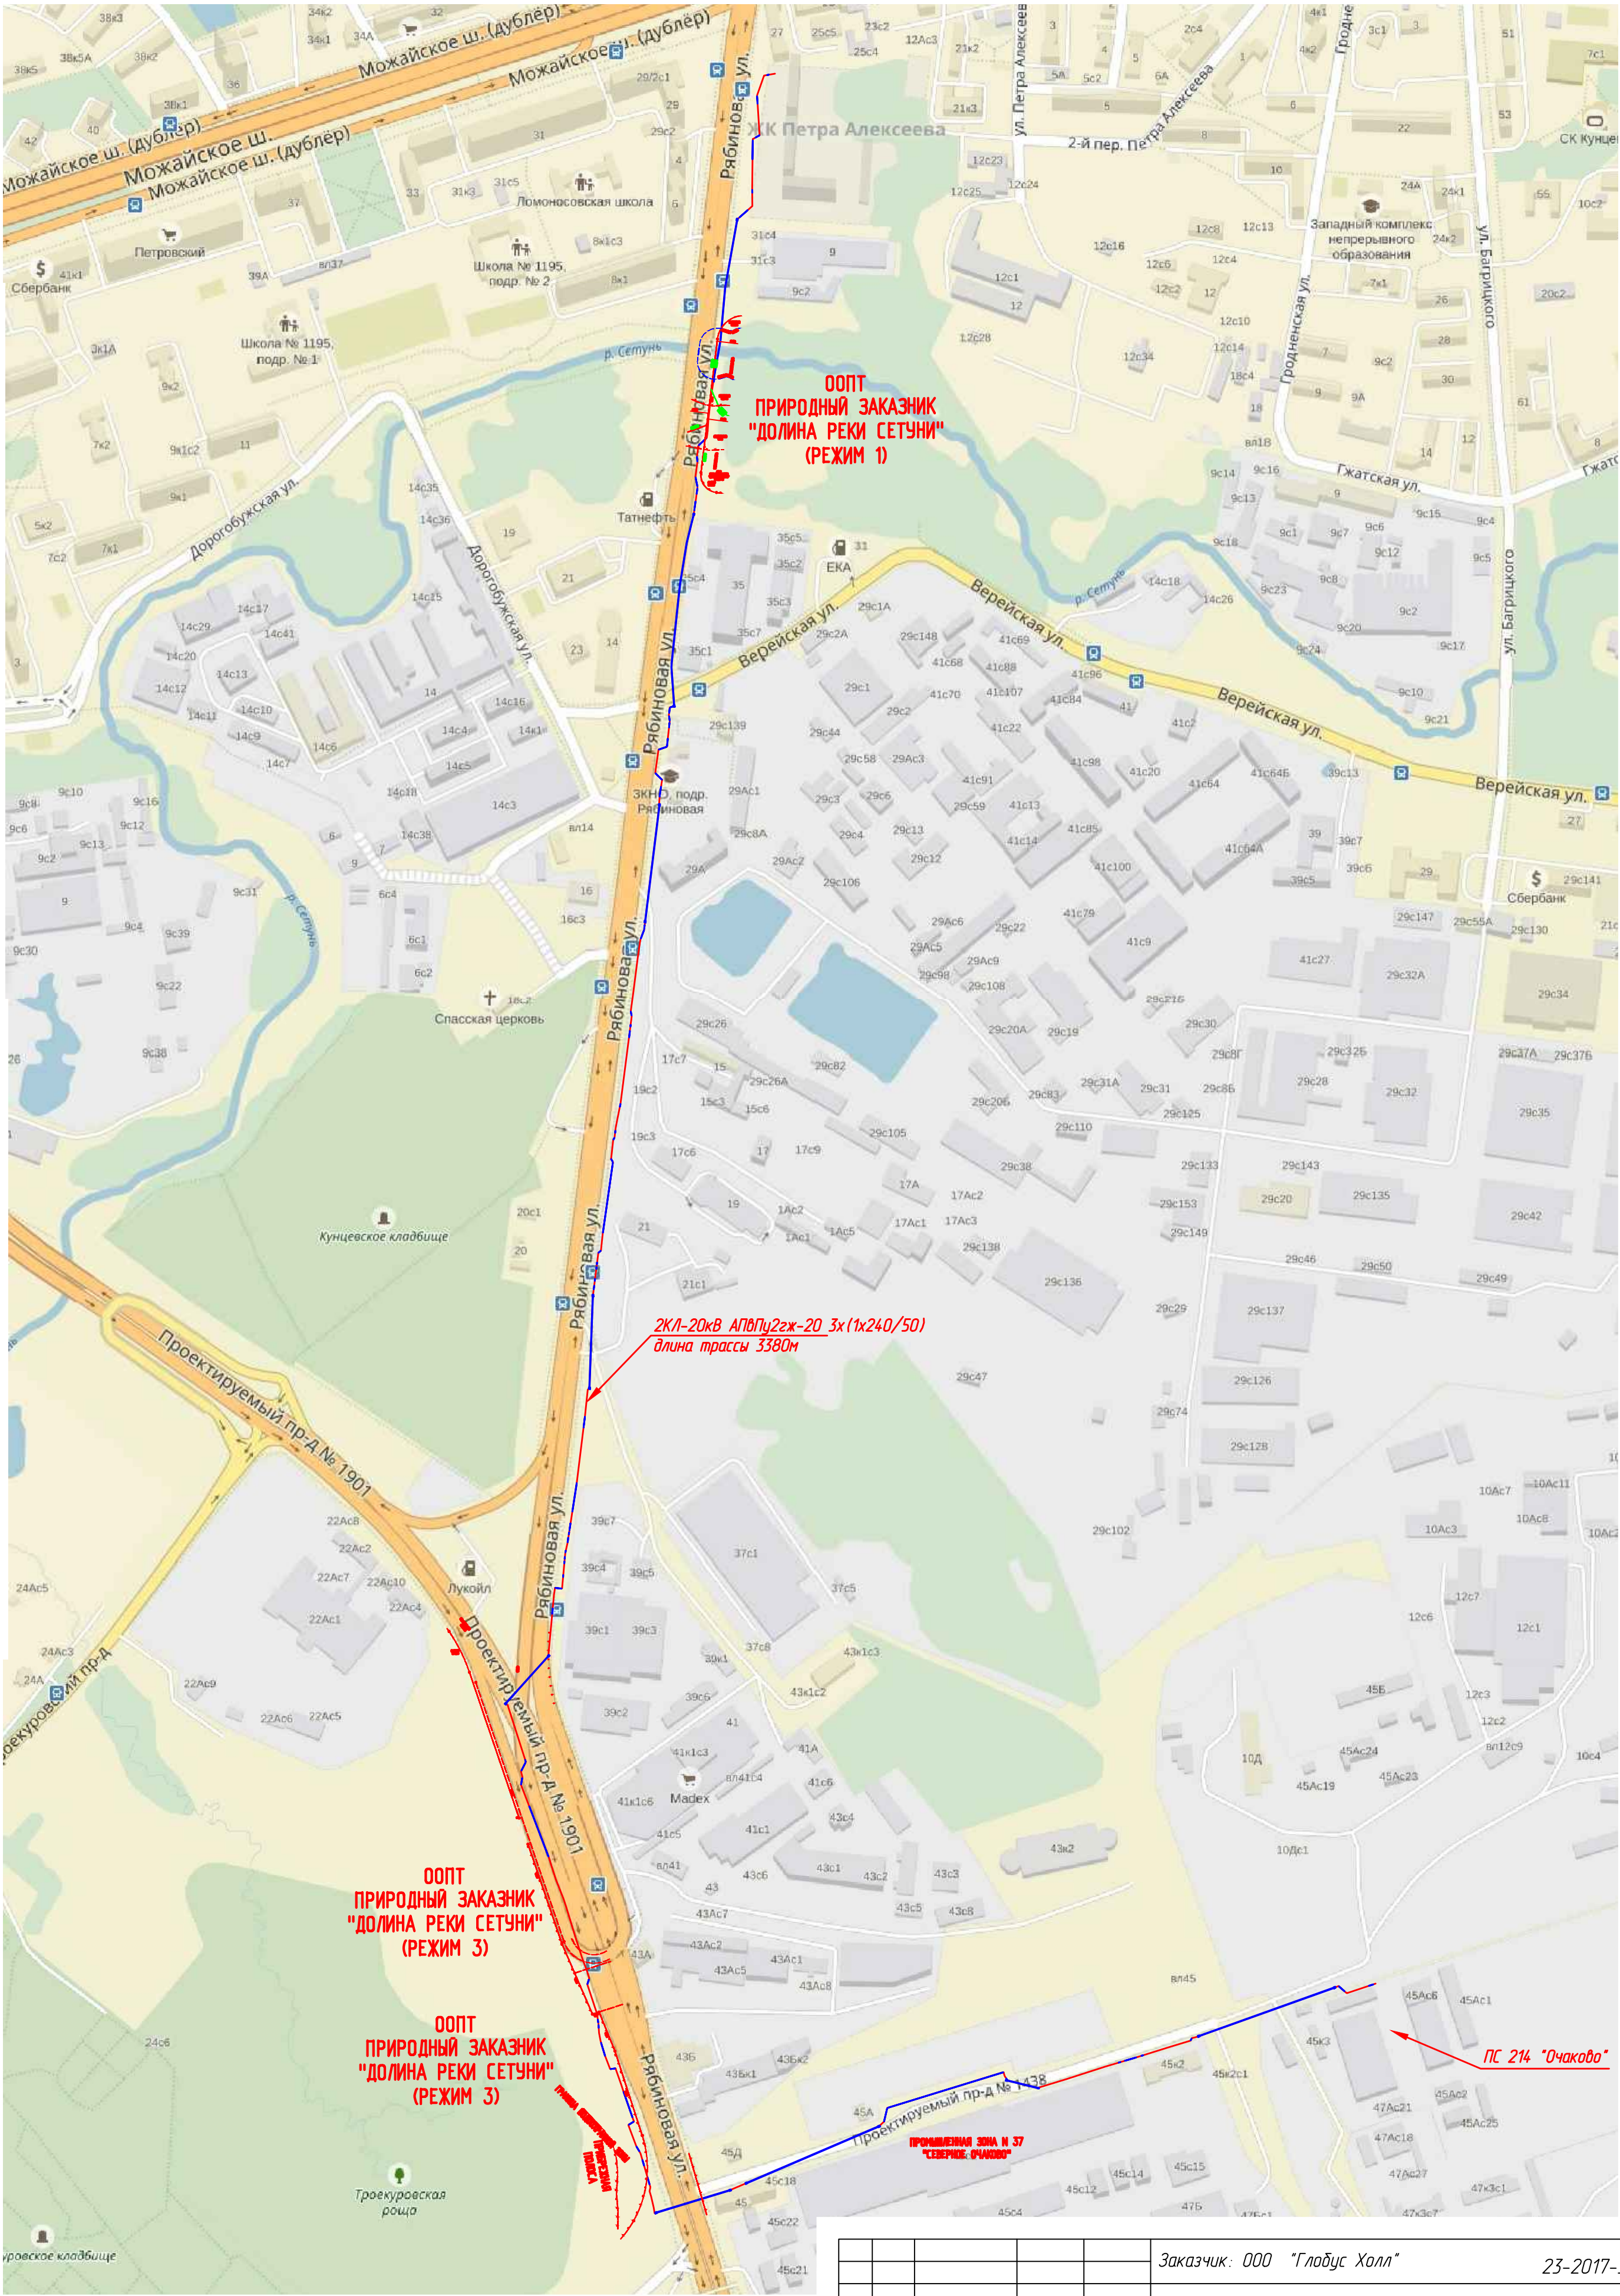

Согласовано			
Инф. № подл.	Взам. инв. №	Подп. и дата	

					Заказчик: ООО "Глобус Холл" 23-2017-ЭС.5			
					Многофункциональный жилой комплекс с подземной автостоянкой по адресу: г.Москва, ул.Петра Алексеева, влад.12			
Изм	Лист	№ документа	Подпись	Дата	Питающие кабельные линии 20кВ от ПС "Очаково" до РТП	Стадия	Лист	Листов
Разраб.		Разумихин		03.2017		Р	1	1
Пров.		Петров		03.2017				
ГИП		Петров		03.2017				
					Ситуационный план М1:5000	ООО "ЦентрЭлектроСервис"		
Н. контр.								
Утвердил	Букач			03.2017				