

Обустройство пешеходной зоны

Выполнение проектно-изыскательских работ по обустройству пешеходной зоны по адресу: г. Москва, ЗАО, ул. Веерная

План благоустройства и озеленения

1-ГКУДКР/19-ПЗУ



ООО «АЭЛ Групп»

Обустройство пешеходной зоны

Выполнение проектно-изыскательских работ по обустройству пешеходной зоны по адресу: г. Москва, ЗАО, ул. Веерная

Государственный Заказчик: ГКУ «ДКР»

Стадия Рабочая документация

План благоустройства и озеленения

1-ГКУДКР/19-ПЗУ

Генеральный директор
Руководитель проекта

Братченко Ю.А.
Князев Д.С.

Москва
2019

Протяженность проектируемых инженерных коммуникаций		
Наименование	Протяженность, м.п. Количество, шт.	Примечание
Установка опор освещения	53 шт.	на винтовых сваях
Кабельные линии:	844,0 м.п.	
Открытая прокладка в траншее	637,8 м.п.	500х900, глубина 0,7 м.
Крепление кабеля к настилу проектируемой лестницы	206,2 м.п.	

Ведомость элементов дорожно-тропиночной сети в границах проектирования				
№ поз.	Наименование	Ед. изм.	Кол-во	Примечание
1	Площадь дорожных покрытий, в т.ч.:	кв. м.	1171,7	
	дорожки с покрытием из гравийного отсева	кв. м.	1171,7	Тип 1
2	Деревянный борт дорожки из гравийного отсева	м.п.	1247,5 м.п.	
3	Настил на винтовых сваях	кв. м.	10,8	
4	Мост на винтовых сваях	кв. м.	0,9	

Ассортиментная ведомость деревьев и кустарников			
№п/п	Наименование	Кол-во, шт	Примечание
Деревья хвойные			
1	Сосна обыкновенная (<i>Pinus sylvestris</i>)	5	
Деревья лиственные			
4	Боярышник колючий "Паули Скарлет" (<i>Crataegus oxyacantha f. pauli scarlet</i>)	1	(Группа II) 1,0 × 1,0 × 0,6
5	Боярышник колючий "Биколор" (<i>Crataegus oxyacantha f. bicolor</i>)	1	(Группа II) 1,0 × 1,0 × 0,6
6	Боярышник колючий "Aurea" (<i>Crataegus oxyacantha f. aurea</i>)	2	(Группа II) 1,0 × 1,0 × 0,6
Итого деревьев:		9	
Кустарники лиственные			
10	Калина красная (лат. <i>Viburnum opulus</i>)	21	Б/кома.
11	Барбарис Тунберга (<i>Berberis thunbergii</i>)	8	Б/кома. Посадка в группы
12	Спирея японская (<i>Spiraea japonica</i>)	135	Посадка в 1-рядную живую изгородь с шагом 3 шт. на 1 м.п.
13	Бузина красная (<i>Sambucus racemosa</i>)	21	Б/кома
Итого кустарников:		185	

Ведомость травяного покрова		
Травяной покров	Площадь, м.кв.	
Уничтожаемый	1024,2	
Восстанавливаемый	7142,5	Σ 8169,6
Вновь устраиваемый	1027,1	
Сохраняемый	0	

Примечание: проект реализуется в существующих отметках вертикальной планировки. Изменение отметок рельефа данным проектом не предусмотрено.


Условные обозначения линий градостроительного регулирования

—	границы территорий улично-дорожной сети
—	границы водных поверхностей
—	границы линий регулирования застройки, технических зон и окончательно неутвержденные
—	границы водоохранных зон
—	границы территорий промышленных зон
—	границы территорий памятников истории и культуры
—	границы прибрежных полос
—	границы зон I пояса санитарной охраны
—	границы коммунальных зон
—	границы охранной зоны ансамбля Московского Кремля
—	границы зон охраняемого ландшафта
—	границы санитарно-защитных зон
—	границы озелененных территорий
—	границы береговых полос
—	границы территорий природного комплекса
—	границы полос отвода железных дорог
—	границы охранных зон памятников истории и культуры
—	границы особо охраняемых природных территорий
—	границы режимной заповедной деятельности на территории природного комплекса
—	границы зон II пояса санитарной охраны
—	границы историко-культурных заповедных территорий
—	границы памятников природы
—	границы жестких зон санитарной охраны
—	границы особо охраняемых зеленых территорий

Условные обозначения подземных инженерных коммуникаций			
—	водопровод (водовод)	—	водосток
—	газопровод	—	канализация
—	кабель МОСЭНЕРГО	—	теплопровод
—	кабель телевидения	—	кабель МОСГОРСВЕТ
—	кабель МПС	—	кабель ДС
—	кабель радио	—	кабель связи УПО
—	воздухопровод	—	закладовод
—	кабель МОСЭЛЕКТРОТРАНС	—	целопровод
—	бронированный кабель связи	—	телефон. канализация
—	блочная канализация МОСЭНЕРГО	—	волновод
—	кабель заземления	—	кабельный коллектор МОСЭНЕРГО
—	общий коллектор	—	безызм. прокладки
—		—	проекти

Схема посадки лиственных деревьев

М 1:40

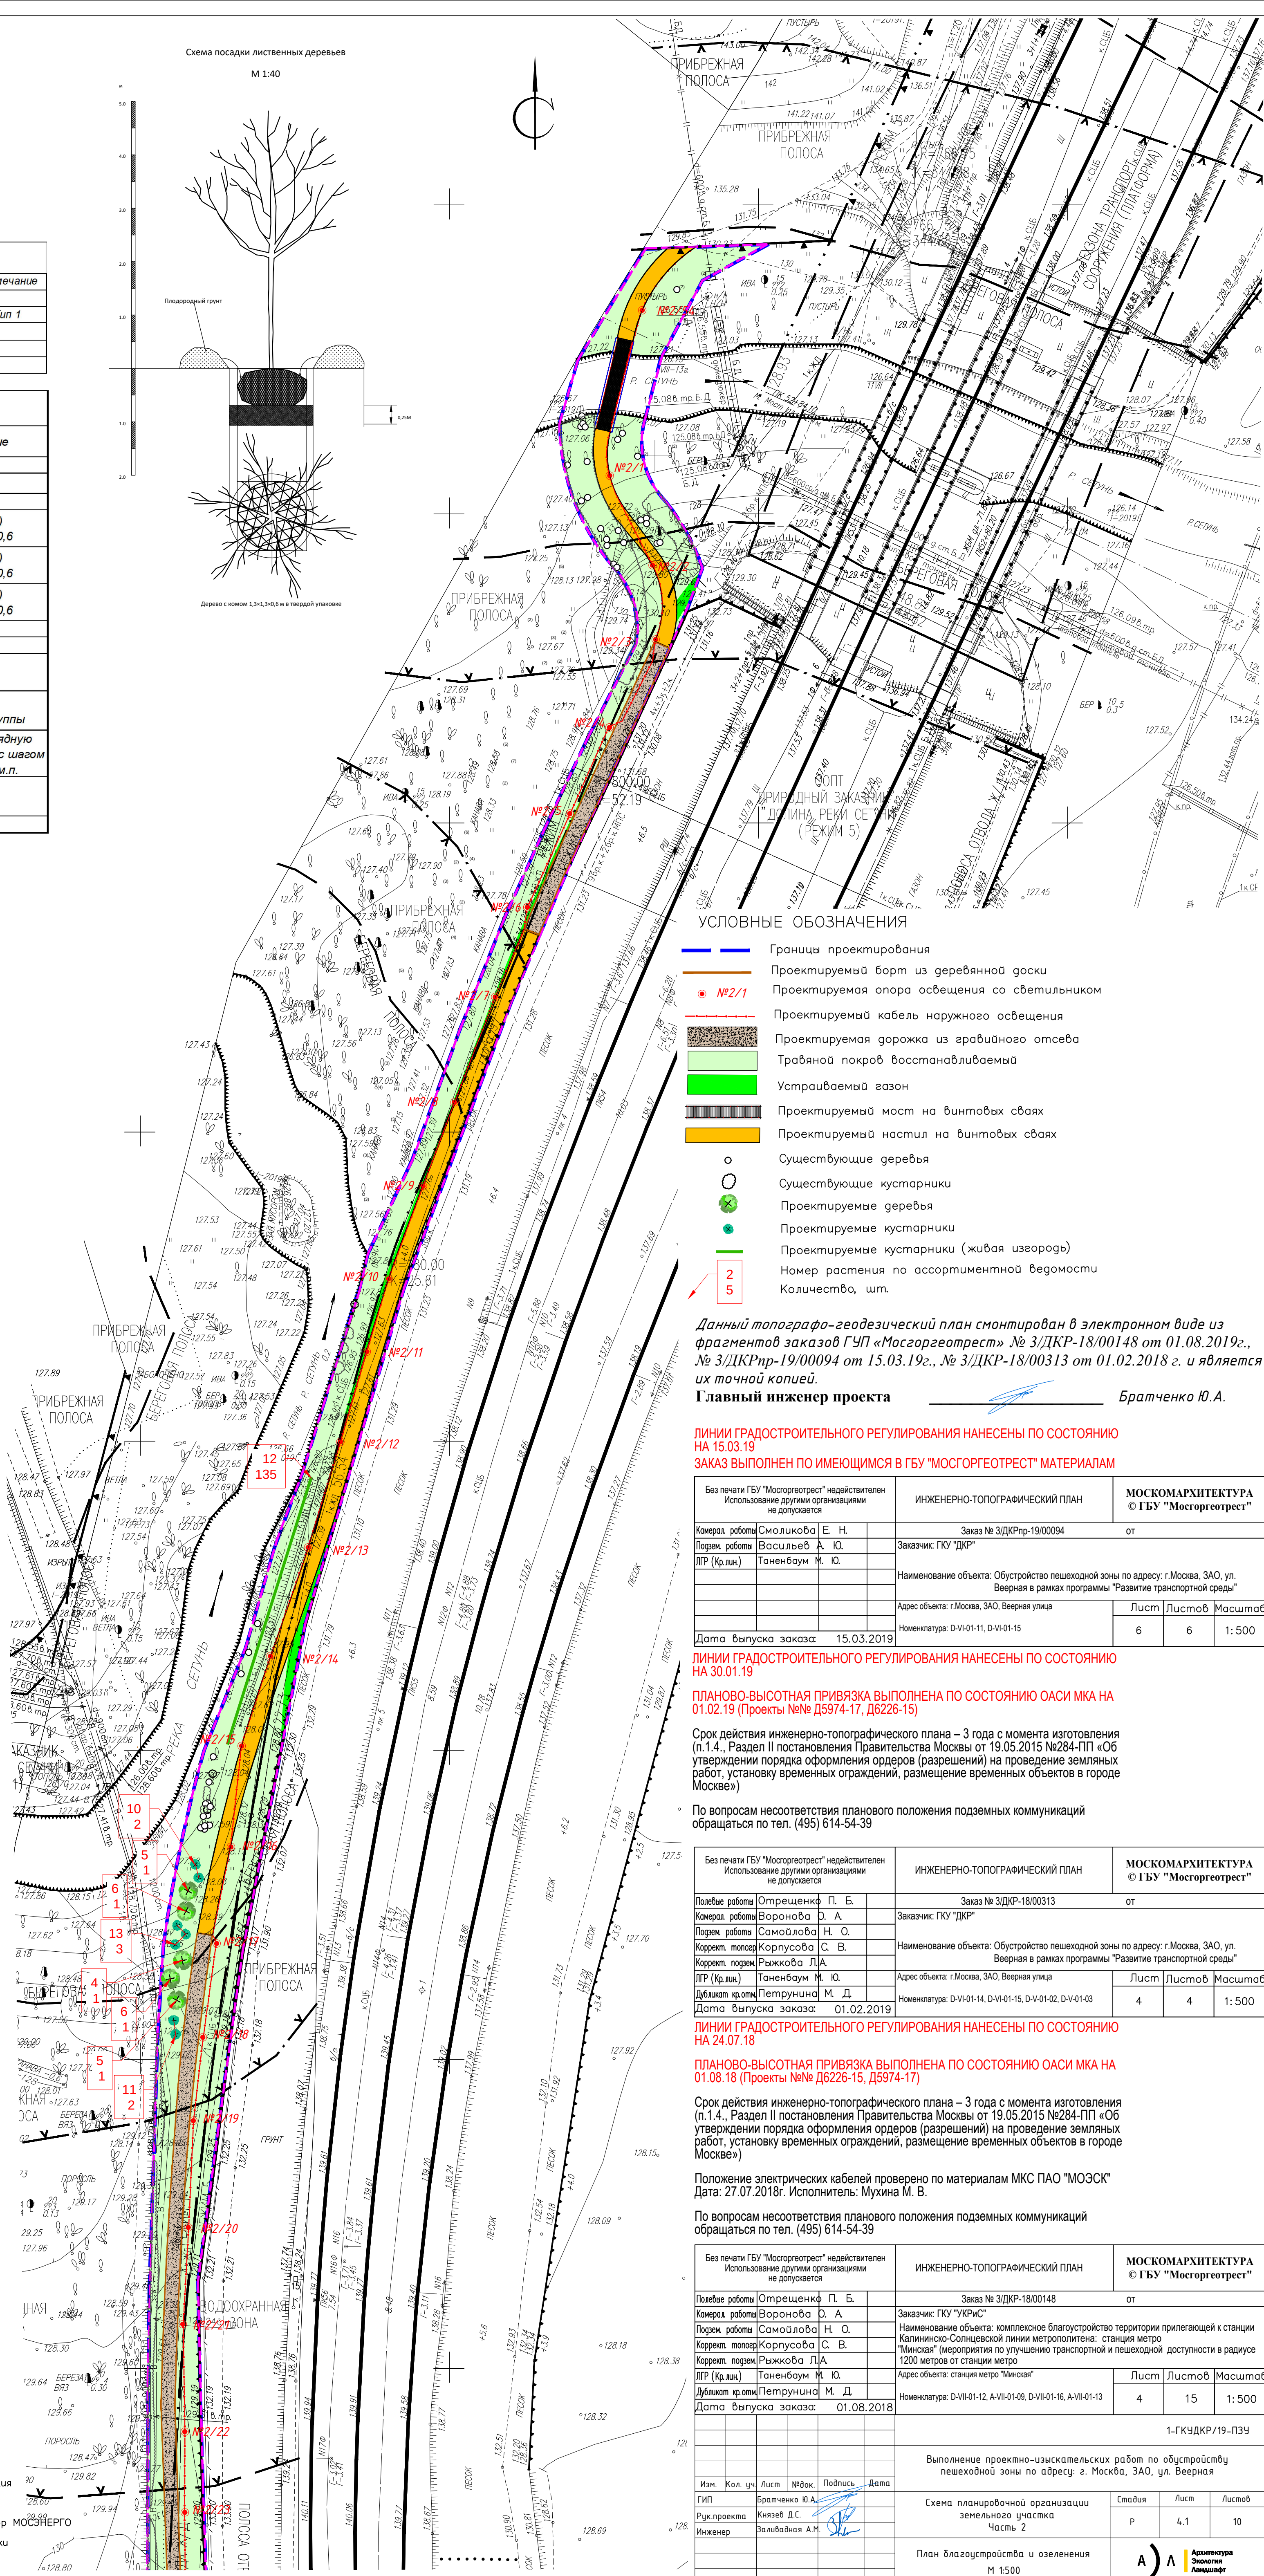

УСЛОВНЫЕ ОБОЗНАЧЕНИЯ

—	Граница проектирования
—	Проектируемый борт из деревянной доски
—	Проектируемая опора освещения со светильником
—	Проектируемый кабель наружного освещения
—	Проектируемая дорожка из гравийного отсева
—	Травяной покров восстанавливаемый
—	Устраиваемый газон
—	Проектируемый мост на винтовых сваях
—	Проектируемый настил на винтовых сваях
○	Существующие деревья
○	Существующие кустарники
○	Проектируемые деревья
○	Проектируемые кустарники
○	Проектируемые кустарники (живая изгородь)
○	Номер растения по ассортиментной ведомости
○	Количество, шт.

Данный топографо-геодезический план смонтирован в электронном виде из фрагментов заказов ГУП «Мосгоргеотрест» № 3/ДКР-18/00148 от 01.08.2019г., № 3/ДКР-19/00094 от 15.03.19г., № 3/ДКР-18/00313 от 01.02.2018 г. и является их точной копией.

Главный инженер проекта Братченко Ю. А.

ЛИНИИ ГРАДОСТРОИТЕЛЬНОГО РЕГУЛИРОВАНИЯ НАНЕСЕНЫ ПО СОСТОЯНИЮ НА 15.03.19
ЗАКАЗ ВЫПОЛНЕН ПО ИМЕЮЩИМСЯ В ГБУ «МОСГОРГЕОТРЕСТ» МАТЕРИАЛАМ

Без печати ГБУ «Мосгоргеотрест» недействителен Использование другими организациями не допускается	ИНЖЕНЕРНО-ТОПОГРАФИЧЕСКИЙ ПЛАН	МОСКОВАРХИТЕКТУРА © ГБУ «Мосгоргеотрест»
Комп. работ Смолькова Е. Н.	Заказ № 3/ДКР-19/00094	от
Порем. работ Васильев А. Ю.	Заказчик: ГБУ «ДКР»	
ЛПР (Кр. л.) Таненбаум М. Ю.	Наименование объекта: Обустройство пешеходной зоны по адресу: г. Москва, ЗАО, ул. Веерная в рамках программы «Развитие транспортной среды»	
	Адрес объекта: г. Москва, ЗАО, Веерная улица	Лист 6 Масштаб
Номенклатура: D-VI-01-11, D-VI-01-15		6 6 1:500
Дата выпуска заказа: 15.03.2019		

ЛИНИИ ГРАДОСТРОИТЕЛЬНОГО РЕГУЛИРОВАНИЯ НАНЕСЕНЫ ПО СОСТОЯНИЮ НА 30.01.19

ПЛАНОВО-ВЫСОТНАЯ ПРИВЯЗКА ВЫПОЛНЕНА ПО СОСТОЯНИЮ ОАСИ МКА НА 01.02.19 (Проекты №№ Д5974-17, Д6226-15)

Срок действия инженерно-топографического плана – 3 года с момента изготовления (п.1.4, Раздел II постановления Правительства Москвы от 19.05.2015 №284-ПП «Об утверждении порядка оформления ордера (разрешения) на проведение земляных работ, установку временных ограждений, размещение временных объектов в городе Москве»)

По вопросам несоответствия планового положения подземных коммуникаций обращаться по тел. (495) 614-54-39

Без печати ГБУ «Мосгоргеотрест» недействителен Использование другими организациями не допускается	ИНЖЕНЕРНО-ТОПОГРАФИЧЕСКИЙ ПЛАН	МОСКОВАРХИТЕКТУРА © ГБУ «Мосгоргеотрест»
Полевые работы Отрешенко П. Е.	Заказ № 3/ДКР-18/00313	от
Комп. работ Воронцова Д. А.	Заказчик: ГБУ «ДКР»	
Порем. работ Самойлова Н. О.	Наименование объекта: Обустройство пешеходной зоны по адресу: г. Москва, ЗАО, ул. Веерная в рамках программы «Развитие транспортной среды»	
Корр. топ. Корпусова С. В.	Адрес объекта: г. Москва, ЗАО, Веерная улица	Лист 4 Масштаб
Корр. порем. Рыжкова Л. А.	Номенклатура: D-VI-01-14, D-VI-01-15, D-VI-01-02, D-VI-01-03	4 4 1:500
ЛПР (Кр. л.) Таненбаум М. Ю.		
Дубликат кр. Петрунина М. Д.		
Дата выпуска заказа: 01.02.2019		

ЛИНИИ ГРАДОСТРОИТЕЛЬНОГО РЕГУЛИРОВАНИЯ НАНЕСЕНЫ ПО СОСТОЯНИЮ НА 24.07.18

ПЛАНОВО-ВЫСОТНАЯ ПРИВЯЗКА ВЫПОЛНЕНА ПО СОСТОЯНИЮ ОАСИ МКА НА 01.08.18 (Проекты №№ Д6226-15, Д5974-17)


Срок действия инженерно-топографического плана – 3 года с момента изготовления (п.1.4, Раздел II постановления Правительства Москвы от 19.05.2015 №284-ПП «Об утверждении порядка оформления ордера (разрешения) на проведение земляных работ, установку временных ограждений, размещение временных объектов в городе Москве»)

Положение электрических кабелей проверено по материалам МКС ПАО «МОЭСК»
Дата: 27.07.2018г. Исполнитель: Мухина М. В.

По вопросам несоответствия планового положения подземных коммуникаций обращаться по тел. (495) 614-54-39

Без печати ГБУ «Мосгоргеотрест» недействителен Использование другими организациями не допускается	ИНЖЕНЕРНО-ТОПОГРАФИЧЕСКИЙ ПЛАН	МОСКОВАРХИТЕКТУРА © ГБУ «Мосгоргеотрест»
Полевые работы Отрешенко П. Е.	Заказ № 3/ДКР-18/00148	от
Комп. работ Воронцова Д. А.	Заказчик: ГБУ «УКРПС»	
Порем. работ Самойлова Н. О.	Наименование объекта: комплексное благоустройство территории прилегающей к станции Калининско-Солнцевской линии метрополитена: станция метро «Минская» (мероприятия по улучшению транспортной доступности в радиусе 1200 метров от станции метро)	
Корр. порем. Рыжкова Л. А.	Адрес объекта: станция метро «Минская»	Лист 4 Масштаб
ЛПР (Кр. л.) Таненбаум М. Ю.	Номенклатура: D-VII-01-12, A-VII-01-09, D-VII-01-16, A-VII-01-13	4 15 1:500
Дубликат кр. Петрунина М. Д.		
Дата выпуска заказа: 01.08.2018		

1-ГКУДКР/19-ПЗУ		
Выполнение проектно-исследовательских работ по обустройству пешеходной зоны по адресу: г. Москва, ЗАО, ул. Веерная		
Изм. Кол. уч. Лист №рек. Подпись Дата		
ГИП Братченко Ю. А.		
Рук.проекта Кинзеб Д.С.		
Инженер Заливаева А.М.		
Схема планировочной организации земельного участка Часть 2		Стадия Лист Листов Р 4,1 10
План благоустройства и озеленения М 1:500		А Л Архитектура Экология Ландшафт

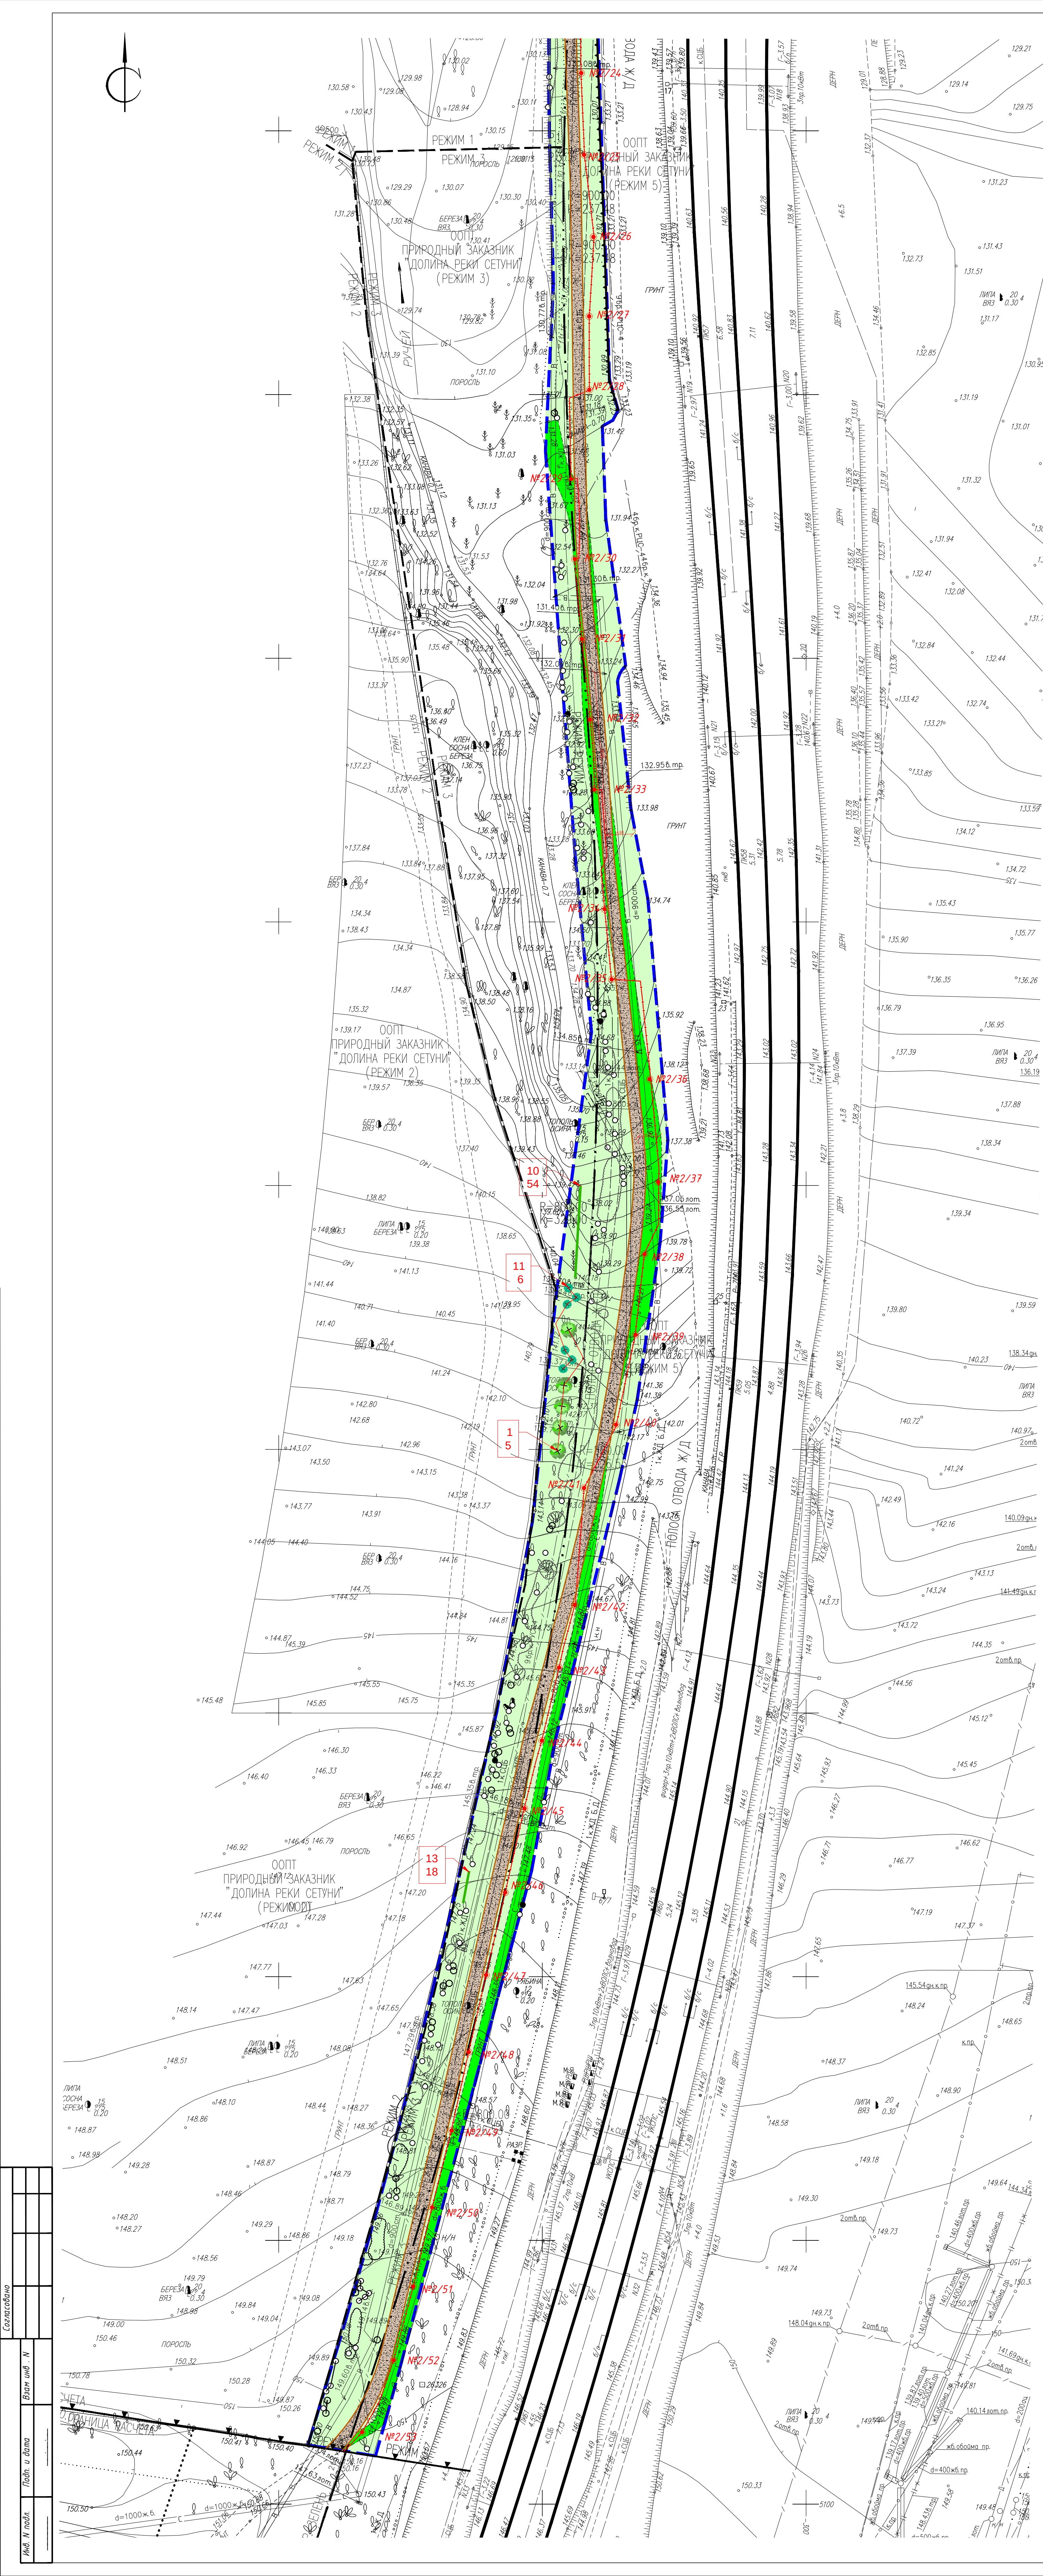

Условные обозначения линий градостроительного регулирования

- граница территорий улично-дорожной сети
- границы водных поверхностей
- границы линий регулирования застройки, зеленых зон и окончательно неутвержденные
- границы водоохраных зон
- границы территорий промышленных зон
- границы территорий памятников истории и культуры
- границы прибрежных полос
- границы зон I пояса санитарной охраны
- границы коммунальных зон
- границы охранной зоны ансамбля Московского Кремля
- границы зон охраняемого ландшафта
- границы санитарно-защитных зон
- границы озелененных территорий
- границы береговых полос
- границы территорий природного комплекса
- границы полосы отвода железных дорог
- границы охранных зон памятников истории и культуры
- границы особо охраняемых природных территорий
- границы режимов градостроительной деятельности на территориях природного комплекса
- границы зон II пояса санитарной охраны
- границы историко-культурных заповедных территорий
- границы памятников природы
- границы жестких зон санитарной охраны
- границы особо охраняемых зеленых территорий

Условные обозначения подземных инженерных коммуникаций

- водопровод (водовод)
- гренж
- газопровод
- кабель МОСЭНЕРГО
- кабель телевидения
- кабель МПС
- кабель радио
- воздухотвод
- кабель МОСЭЛЕКТРОТРАНС
- бронированный кабель связи
- блочная канализация МОСЭНЕРГО
- кабель заземления
- общий коллектор
- водосток
- канализация
- теплопровод
- кабель МОСГОРСВЕТ
- кабель ДС
- кабель связи УПО
- золотопровод
- улотровод
- телефон, канализация
- волновод
- кабельный коллектор МОСЭНЕРГО
- безопасность, прокладки
- проекты

УСЛОВНЫЕ ОБОЗНАЧЕНИЯ

- Границы проектирования
- Проектируемый борт из деревянной доски
- Проектируемая опора освещения со светильником
- Проектируемый кабель наружного освещения
- Проектируемая дорожка из гравийного отсева
- Травяной покров восстанавливаемый
- Устраиваемый газон
- Проектируемый настил на винтовых сваях
- Существующие деревья
- Существующие кустарники
- Проектируемые деревья
- Проектируемые кустарники
- Проектируемые кустарники (живая изгородь)
- Номер растения по ассортиментной ведомости
- Количество, шт.

Примечание: проект реализуется в существующих отметках вертикальной планировки. Изменение отметок рельефа данным проектом не предусмотрено.

Данный топографо-геодезический план смонтирован в электронном виде из фрагментов заказов ГУП «Мосгоргеотрест» № 3/ДКР-18/00148 от 01.08.2019г., № 3/ДКРпр-19/00094 от 15.03.19г., № 3/ДКР-18/00313 от 01.02.2018 г. и является их точной копией.

Главный инженер проекта Братченко Ю.А.

ЛИНИИ ГРАДОСТРОИТЕЛЬНОГО РЕГУЛИРОВАНИЯ НАНЕСЕНЫ ПО СОСТОЯНИЮ НА 15.03.19

ЗАКАЗ ВЫПОЛНЕН ПО ИМЕЮЩИМСЯ В ГБУ «МОСГОРГЕОТРЕСТ» МАТЕРИАЛАМ

Без печати ГБУ «Мосгоргеотрест» недействителен Использование другими организациями не допускается	ИНЖЕНЕРНО-ТОПОГРАФИЧЕСКИЙ ПЛАН	МОСКОМАРХИТЕКТУРА © ГБУ «Мосгоргеотрест»
Комп. работы Смоликова Е. Н.	Заказ № 3/ДКРпр-19/00094	от
Пор. работы Васильев А. Ю.	Заказчик: ГКУ «ДКР»	
ЛР (Кр. лн.) Таненбаум М. Ю.	Наименование объекта: Обустройство пешеходной зоны по адресу: г.Москва, ЗАО, ул. Вверная в рамках программы «Развитие транспортной среды»	
	Адрес объекта: г.Москва, ЗАО, Вверная улица	Лист 6
Дата выпуска заказа: 15.03.2019	Номенклатура: D-VI-01-11, D-VI-01-15	Листов 6 Масштаб 1:500

ЛИНИИ ГРАДОСТРОИТЕЛЬНОГО РЕГУЛИРОВАНИЯ НАНЕСЕНЫ ПО СОСТОЯНИЮ НА 30.01.19

ПЛАНОВО-ВЫСОТНАЯ ПРИВЯЗКА ВЫПОЛНЕНА ПО СОСТОЯНИЮ ОАСИ МКА НА 01.02.19 (Проекты №№ Д5974-17, Д6226-15)

Срок действия инженерно-топографического плана – 3 года с момента изготовления (п.1.4., Раздел II постановления Правительства Москвы от 19.05.2015 №284-ПП «Об утверждении порядка оформления заказов (разрешений) на проведение земляных работ, установку временных ограждений, размещение временных объектов в городе Москве»)

По вопросам несоответствия планового положения подземных коммуникаций обращаться по тел. (495) 614-54-39

Без печати ГБУ «Мосгоргеотрест» недействителен Использование другими организациями не допускается	ИНЖЕНЕРНО-ТОПОГРАФИЧЕСКИЙ ПЛАН	МОСКОМАРХИТЕКТУРА © ГБУ «Мосгоргеотрест»
Пол. работы Отрешенко П. Б.	Заказ № 3/ДКР-18/00313	от
Комп. работы Воронова Д. А.	Заказчик: ГКУ «ДКР»	
Пор. работы Самоилова Н. О.	Наименование объекта: Обустройство пешеходной зоны по адресу: г.Москва, ЗАО, ул. Вверная в рамках программы «Развитие транспортной среды»	
Корр. топ. Корпусова С. В.	Адрес объекта: г.Москва, ЗАО, Вверная улица	Лист 6
Корр. пор. Рыжкова Л.А.	Номенклатура: D-VI-01-14, D-VI-01-15, D-VI-01-02, D-VI-01-03	Листов 6 Масштаб 1:500
ЛР (Кр. лн.) Таненбаум М. Ю.		
Дубликат кр. лн. Петрунина М. Д.		
Дата выпуска заказа: 01.02.2019		

ЛИНИИ ГРАДОСТРОИТЕЛЬНОГО РЕГУЛИРОВАНИЯ НАНЕСЕНЫ ПО СОСТОЯНИЮ НА 24.07.18

ПЛАНОВО-ВЫСОТНАЯ ПРИВЯЗКА ВЫПОЛНЕНА ПО СОСТОЯНИЮ ОАСИ МКА НА 01.08.18 (Проекты №№ Д6226-15, Д5974-17)

Срок действия инженерно-топографического плана – 3 года с момента изготовления (п.1.4., Раздел II постановления Правительства Москвы от 19.05.2015 №284-ПП «Об утверждении порядка оформления заказов (разрешений) на проведение земляных работ, установку временных ограждений, размещение временных объектов в городе Москве»)

Положение электрических кабелей проверено по материалам МКС ПАО «МОЭСК» Дата: 27.07.2018г. Исполнитель: Мухина М. Б.

По вопросам несоответствия планового положения подземных коммуникаций обращаться по тел. (495) 614-54-39

Без печати ГБУ «Мосгоргеотрест» недействителен Использование другими организациями не допускается	ИНЖЕНЕРНО-ТОПОГРАФИЧЕСКИЙ ПЛАН	МОСКОМАРХИТЕКТУРА © ГБУ «Мосгоргеотрест»
Пол. работы Отрешенко П. Б.	Заказ № 3/ДКР-18/00148	от
Комп. работы Воронова Д. А.	Заказчик: ГКУ «УКРиС»	
Пор. работы Самоилова Н. О.	Наименование объекта: комплексное благоустройство территории прилегающей к станции Калининско-Солнцевской линии метрополитена: станция метро «Минская» (мероприятия по улучшению транспортной и пешеходной доступности в радиусе 1200 метров от станции метро)	
Корр. топ. Корпусова С. В.	Адрес объекта: станция метро «Минская»	Лист 4
Корр. пор. Рыжкова Л.А.	Номенклатура: D-VII-01-12, A-VII-01-09, D-VII-01-16, A-VII-01-13	Листов 15 Масштаб 1:500
ЛР (Кр. лн.) Таненбаум М. Ю.		
Дубликат кр. лн. Петрунина М. Д.		
Дата выпуска заказа: 01.08.2018		
1-ГКУДКР/19-ПЗУ		
Выполнение проектно-изыскательских работ по обустройству пешеходной зоны по адресу: г. Москва, ЗАО, ул. Вверная		
Изм. Кол. уч. Лист № док. Подпись Дата	Схема планировочной организации земельного участка Часть 2	Станд. Лист Листов Р 4.2 10
Инженер Залудная А.Н.	План благоустройства и озеленения М 1:500	А) Л Администрация Экология Инженер