


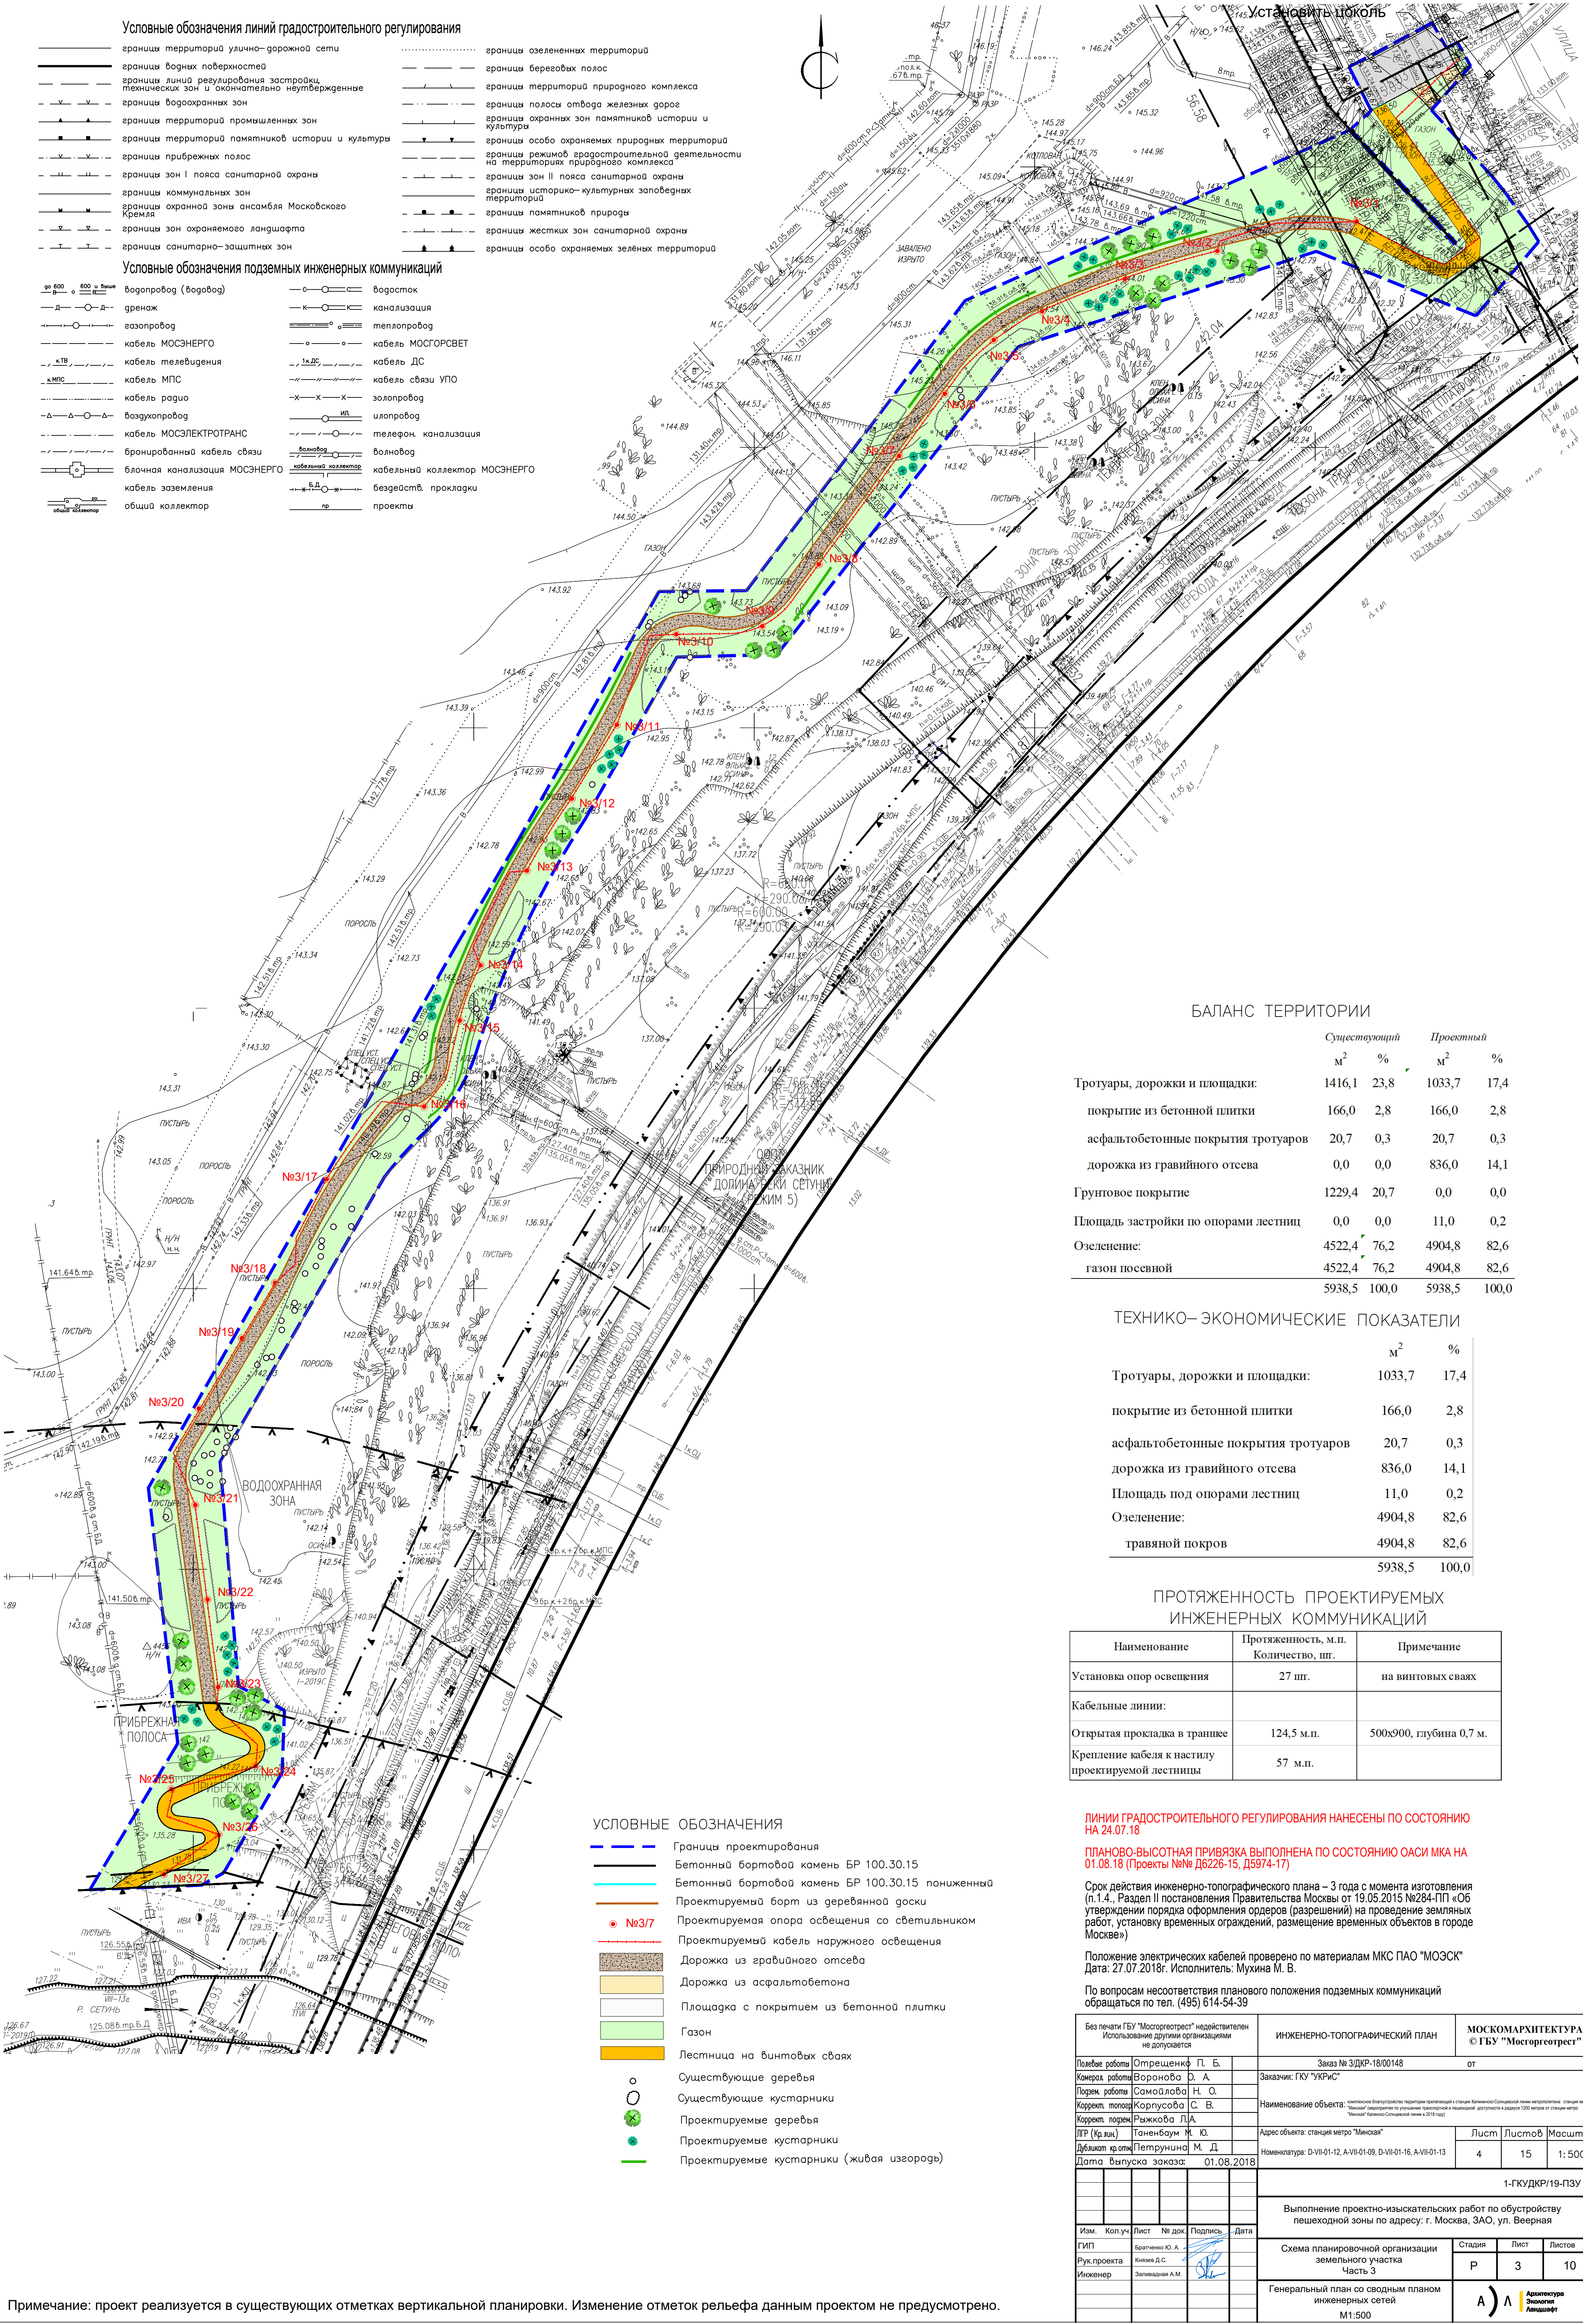

Условные обозначения линий градостроительного регулирования

- границы территорий улично-дорожной сети
- границы водных поверхностей
- границы территорий природного комплекса
- границы территории промышленных зон и охраняемых природных территорий
- границы территорий памятников истории и культуры
- границы прибрежных полос
- границы зон I пояса санитарной охраны
- границы коммунальных зон
- границы охранной зоны ансамбля Московского Кремля
- границы зон охраняемого ландшафта
- границы санитарно-защитных зон

—

границы зеленых территорий

—

границы береговых полос

—

границы территории природного комплекса

—

границы полосы отвода железных дорог

—

границы охраняемых зон памятников истории и культуры

—

границы особо охраняемых природных территорий

—

границы режимов градостроительной деятельности на территориях природного комплекса

—

границы зон II пояса санитарной охраны

—

границы историко-культурных заповедных территорий

—

границы памятников природы

—

границы жестких зон санитарной охраны

—

границы особо охраняемых зеленых территорий

Условные обозначения подземных инженерных коммуникаций

- водопровод (водовод)
- граница
- газопровод
- кабель МОСЭНЕРГО
- кабель телевидения
- кабель МПС
- кабель радио
- воздухопровод
- кабель МОСЭЛЕКТРОТРАНС
- бронированный кабель связи
- блочная канализация МОСЭНЕРГО
- кабель заземления
- общий коллектор

—

водосток

—

канализация

—

теплопровод

—

кабель МОСГОРСВЕТ

—

кабель ДС

—

кабель связи УПО

—

защитный кабель

—

и/л

—

телефон. канализация

—

волновод

—

кабельный коллектор МОСЭНЕРГО

—

безопасность, прокладки

—

проекты

БАЛАНС ТЕРРИТОРИИ

	Существующий		Проектный	
	м ²	%	м ²	%
Тротуары, дорожки и площадки:	1416,1	23,8	1033,7	17,4
покрытие из бетонной плитки	166,0	2,8	166,0	2,8
асфальтобетонные покрытия тротуаров	20,7	0,3	20,7	0,3
дорожка из гравийного отсева	0,0	0,0	836,0	14,1
Грунтовое покрытие	1229,4	20,7	0,0	0,0
Площадь застройки по опорам лестниц	0,0	0,0	11,0	0,2
Озеленение:	4522,4	76,2	4904,8	82,6
газон посевной	4522,4	76,2	4904,8	82,6
	5938,5	100,0	5938,5	100,0

ТЕХНИКО-ЭКОНОМИЧЕСКИЕ ПОКАЗАТЕЛИ

	м ²	%
Тротуары, дорожки и площадки:	1033,7	17,4
покрытие из бетонной плитки	166,0	2,8
асфальтобетонные покрытия тротуаров	20,7	0,3
дорожка из гравийного отсева	836,0	14,1
Площадь под опорами лестниц	11,0	0,2
Озеленение:	4904,8	82,6
травяной покров	4904,8	82,6
	5938,5	100,0

ПРОТЯЖЕННОСТЬ ПРОЕКТИРУЕМЫХ ИНЖЕНЕРНЫХ КОММУНИКАЦИЙ

Наименование	Протяженность, м.п. Количество, шт.	Примечание
Установка опор освещения	27 шт.	на винтовых сваях
Кабельные линии:		
Открытая прокладка в траншее	124,5 м.п.	500х900, глубина 0,7 м.
Крепление кабеля к настилу проектируемой лестницы	57 м.п.	

ЛИНИИ ГРАДОСТРОИТЕЛЬНОГО РЕГУЛИРОВАНИЯ НАНЕСЕНЫ ПО СОСТОЯНИЮ НА 24.07.18

ПЛАНОВО-ВЫСОТНАЯ ПРИВЯЗКА ВЫПОЛНЕНА ПО СОСТОЯНИЮ ОАСИ МКА НА 01.08.18 (Проекты №№ Д6226-15, Д5974-17)

Срок действия инженерно-топографического плана – 3 года с момента изготовления (п.1.4., Раздел II постановления Правительства Москвы от 19.05.2015 №284-ПП «Об утверждении порядка оформления заказов (разрешений) на проведение земляных работ, установку временных ограждений, размещение временных объектов в городе Москве»)

Положение электрических кабелей проверено по материалам МКС ПАО "МОЗСК" Дата: 27.07.2018г. Исполнитель: Мухина М. В.

По вопросам несоответствия планового положения подземных коммуникаций обращаться по тел. (495) 614-54-39

УСЛОВНЫЕ ОБОЗНАЧЕНИЯ

- Границы проектирования
- Бетонный бортовой камень БР 100.30.15
- Бетонный бортовой камень БР 100.30.15 пониженный
- Проектируемый борт из деревянной доски
- №3/7

Проектируемая опора освещения со светильником
- Проектируемый кабель наружного освещения
- Дорожка из гравийного отсева
- Дорожка из асфальтобетона
- Площадка с покрытием из бетонной плитки
- Газон
- Лестница на винтовых сваях
- Существующие деревья
- Существующие кустарники
- Проектируемые деревья
- Проектируемые кустарники
- Проектируемые кустарники (живая изгородь)

Примечание: проект реализуется в существующих отметках вертикальной планировки. Изменение отметок рельефа данным проектом не предусмотрено.