


	границы территорий улично-дорожной сети		границы озелененных территорий
	границы водных поверхностей		границы береговых полос
	границы линей регулирования застройки, технических зон и окончательно неутвержденные		границы территорий природного комплекса
	границы водоохраных зон		границы полосы отвода железных дорог
	границы территорий промышленных зон		границы охранных зон памятников истории и культуры
	границы территорий памятников истории и культуры		границы особо охраняемых природных территорий
	границы прибрежных полос		границы режимной застроительной деятельности на территориях природного комплекса
	границы зон I пояса санитарной охраны		границы зон II пояса санитарной охраны
	границы коммунальных зон		границы историко-культурных заповедных территорий
	границы охранной зоны ансамбля Московского Кремля		границы памятников природы
	границы зон охраняемого ландшафта		границы жестких зон санитарной охраны
	границы санитарно-защитных зон		границы особо охраняемых зеленых территорий

	водопровод (водовод)		водосток
	дренаж		канализация
	газопровод		теплотрасса
	кабель МОСЭНЕРГО		кабель МОСГОРСВЕТ
	кабель телевидения		кабель ДС
	кабель МПС		кабель связи УПО
	кабель радио		золопровод
	воздушный провод		илопровод
	кабель МОСЭЛЕКТРОТРАНС		телефон, канализация
	бронированный кабель связи		волюноба
	блочная канализация МОСЭНЕРГО		кабельный коллектор
	кабель заземления		бездейств. прокладки
	общий коллектор		проекты

Наименование	Протяженность, м.п. Количество, шт.	Примечание
Установка опор освещения	27 шт.	на винтовых сваях
Кабельные линии:		
Открытая прокладка в тра крепление кабеля к	124,5 м.п.	500х900, глубина 0,7 м.
настилу проектируемой	57 м.п.	

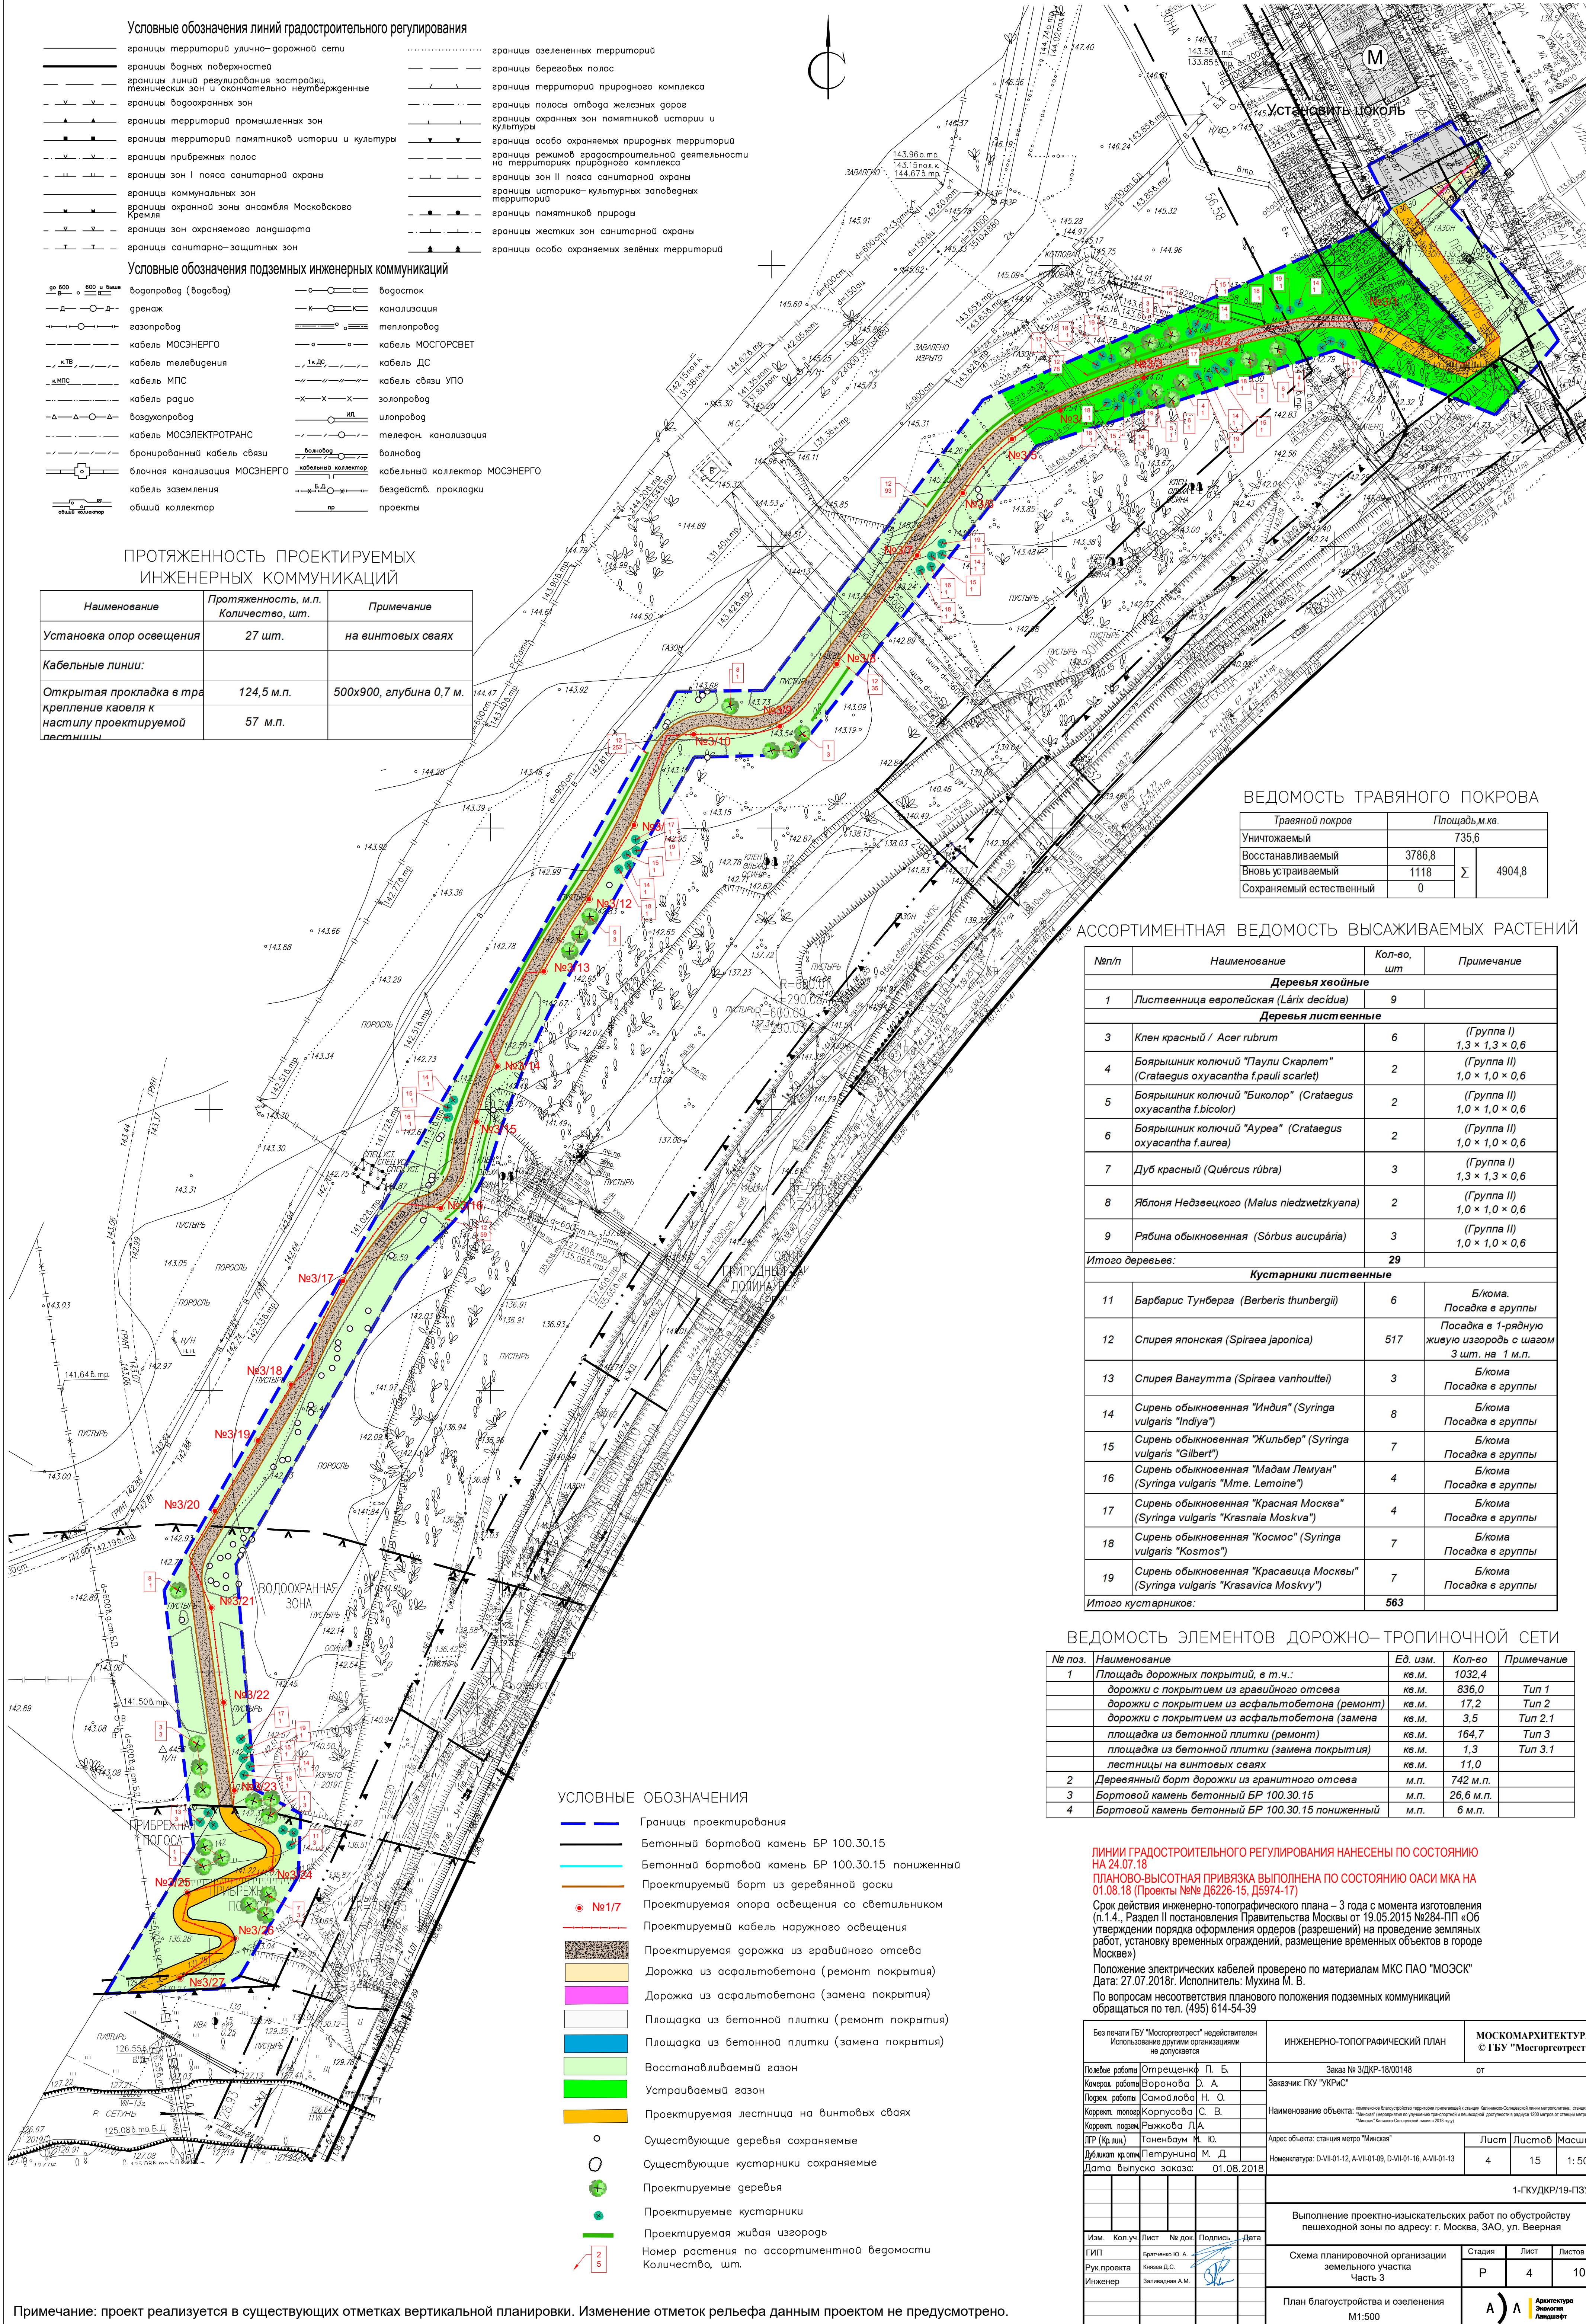

Травяной покров	Площадь, м.кв.		
Уничтожаемый	735,6	Σ	4904,8
Восстанавливаемый	3786,8		
Вновь устраиваемый	1118		
Сохраняемый естественный	0		

№п/п	Наименование	Кол-во, шт	Примечание
Деревья хвойные			
1	Листенница европейская (<i>Lárix decidua</i>)	9	
Деревья лиственные			
3	Клен красный / <i>Acer rubrum</i>	6	(Группа I) 1,3 × 1,3 × 0,6
4	Боярышник колючий "Паули Скарлет" (<i>Crataegus oxyacantha f. pauli scarlet</i>)	2	(Группа II) 1,0 × 1,0 × 0,6
5	Боярышник колючий "Биколор" (<i>Crataegus oxyacantha f. bicolor</i>)	2	(Группа II) 1,0 × 1,0 × 0,6
6	Боярышник колючий "Ауреа" (<i>Crataegus oxyacantha f. aurea</i>)	2	(Группа II) 1,0 × 1,0 × 0,6
7	Дуб красный (<i>Quercus rubra</i>)	3	(Группа I) 1,3 × 1,3 × 0,6
8	Яблоня Недзвецкого (<i>Malus niedzwetzkyana</i>)	2	(Группа II) 1,0 × 1,0 × 0,6
9	Рябина обыкновенная (<i>Sorbus aucuparia</i>)	3	(Группа II) 1,0 × 1,0 × 0,6
Итого деревьев:		29	
Кустарники лиственные			
11	Барбарис Тунберга (<i>Berberis thunbergii</i>)	6	Б/кома. Посадка в группы
12	Спирея японская (<i>Spiraea japonica</i>)	517	Посадка в 1-рядную живую изгородь с шагом 3 шт. на 1 м.п.
13	Спирея Вангутта (<i>Spiraea vanhouttei</i>)	3	Б/кома Посадка в группы
14	Сирень обыкновенная "Индия" (<i>Syringa vulgaris "India"</i>)	8	Б/кома Посадка в группы
15	Сирень обыкновенная "Жильбер" (<i>Syringa vulgaris "Gilbert"</i>)	7	Б/кома Посадка в группы
16	Сирень обыкновенная "Мадам Лемуан" (<i>Syringa vulgaris "Mme. Lemoine"</i>)	4	Б/кома Посадка в группы
17	Сирень обыкновенная "Красная Москва" (<i>Syringa vulgaris "Krasnaia Moskva"</i>)	4	Б/кома Посадка в группы
18	Сирень обыкновенная "Космос" (<i>Syringa vulgaris "Kosmos"</i>)	7	Б/кома Посадка в группы
19	Сирень обыкновенная "Красавица Москвы" (<i>Syringa vulgaris "Krasavica Moskvy"</i>)	7	Б/кома Посадка в группы
Итого кустарников:		563	

№ поз.	Наименование	Ед. изм.	Кол-во	Примечание
1	Площадь дорожных покрытий, в т.ч.:	кв.м.	1032,4	
	дорожки с покрытием из асфальтового отсева	кв.м.	836,0	Тип 1
	дорожки с покрытием из асфальтобетона (ремонт)	кв.м.	17,2	Тип 2
	дорожки с покрытием из асфальтобетона (замена)	кв.м.	3,5	Тип 2.1
	площадка из бетонной плитки (ремонт)	кв.м.	164,7	Тип 3
	площадка из бетонной плитки (замена покрытия)	кв.м.	1,3	Тип 3.1
	лестницы на винтовых сваях	кв.м.	11,0	
2	Деревянный борт дорожки из гранитного отсева	м.п.	742 м.п.	
3	Бортовой камень бетонный БР 100.30.15	м.п.	26,6 м.п.	
4	Бортовой камень бетонный БР 100.30.15 пониженный	м.п.	6 м.п.	

ЛИНИИ ГРАДОСТРОИТЕЛЬНОГО РЕГУЛИРОВАНИЯ НАНЕСЕНЫ ПО СОСТОЯНИЮ
НА 24.07.18
ПЛАНОВО-ВЫСОТНАЯ ПРИВЯЗКА ВЫПОЛНЕНА ПО СОСТОЯНИЮ ОАСИ МКА НА
01.08.18 (Проекты №№ Д6226-15, Д5974-17)

Срок действия инженерно-топографического плана – 3 года с момента изготовления (п.1.4., Раздел II постановления Правительства Москвы от 19.05.2015 №284-ПП «Об утверждении порядка оформления ордеров (разрешений) на проведение земляных работ, установку временных ограждений, размещение временных объектов в городе

Положение электрических кабелей проверено по материалам МКС ПАО "МОЭСК"
Дата: 27.07.2018г. Исполнитель: Мухина М. В.
По вопросам несоответствия планового положения подземных коммуникаций
обращаться по тел. (495) 614-54-39

Без печати ГБУ "Мосгоргаэртест" недействителен Использование другими организациями не допускается					ИНЖЕНЕРНО-ТОПОГРАФИЧЕСКИЙ ПЛАН		МОСКОМАРХИТЕКТУРА © ГБУ "Мосгоргаэртест"	
Полезные работы: Отпечатались П. Б. Камерал. работы: Воронова Д. А. Поэтом. работы: Самойлова Н. О. Коррек. топосъемки: Корпусова С. В. Коррек. полевых: Рязанова Л. А. ЛПР (Кр. лиц.): Тененbaum М. Ю. Удостоит. и.о.м.: Петрушина М. Д.					Заказ № 3/ДКР-18/00148		от	
Заказчик: ГКУ "УКРК"					Наименование объекта: инженерное благоустройство территории прилегающей к станции Калужской Московской железной дороги, станции метро "Маяковская" территории излучины (расположена в излучине) дорожной развязки 150 метров и в станцию метро "Маяковская" Калужской Московской железной в 2018 году			
Адрес объекта: станция метро "Минская"					Лист 1		Лист 2	
Номенклатура: D-VII-01-12, A-VII-01-09, D-VII-01-16, A-VII-01-13					4		15	
Дата выпуска заказа: 01.08.2018					1-ГКУ/ДКР/19-ПЗУ			
Изм. Кол. уч. Лист № док. Подпись Дата					Выполнение проектно-исследовательских работ по обустройству пешеходной зоны по адресу: г. Москва, ЗАО, ул. Веерная			
ГИП: Братченко Ю. А. Рук. проекта: Ковалева Д.С. Инженер: Залпазарова А.М.					Схема планировочной организации земельного участка Часть 3		Стадия Лист Листов Р 4 10	
План благоустройства и озеленения М1:500					А) Л Архитектура Экология Ландшафт			

Примечание: проект реализуется в существующих отметках вертикальной планировки. Изменение отметок рельефа данным проектом не предусмотрено.