


	границы территорий улично-дорожной сети		границы озелененных территорий
	границы водных поверхностей		границы береговых полос
	границы линейных инженерных сооружений, технических зон и окончательно неутвержденные		границы территорий природного комплекса
	границы водоохраных зон		границы полосы отвода железных дорог
	границы территорий промышленных зон		границы охранных зон памятников истории и культуры
	границы территорий памятников истории и культуры		границы особо охраняемых природных территорий
	границы прибрежных полос		границы режимов градостроительной деятельности на территориях природного комплекса
	границы зон I пояса санитарной охраны		границы зон II пояса санитарной охраны
	границы коммунальных зон		границы историко-культурных заповедных территорий
	границы охранной зоны ансамбля Московского Кремля		границы памятников природы
	граница зон охраняемого ландшафта		границы жестких зон санитарной охраны
	граница санитарно-защитных зон		границы особо охраняемых зеленых территорий

	водопровод (водовод)		водосток
	дренаж		канализация
	газопровод		теплопровод
	кабель МОСЭНЕРГО		кабель МОСГОРСВЕТ
	кабель телевидения		кабель ДС
	кабель МПС		кабель связи УПО
	кабель радио		золотровод
	возздухпровод		илопровод
	кабель МОСЭЛЕКТРОТРАНС		телефон. канализация
	бронированный кабель связи		волновод
	блочная канализация МОСЭНЕРГО		кабельный коллектор
	кабель заземления		бездейств. прокладки
	общий коллектор		проекты

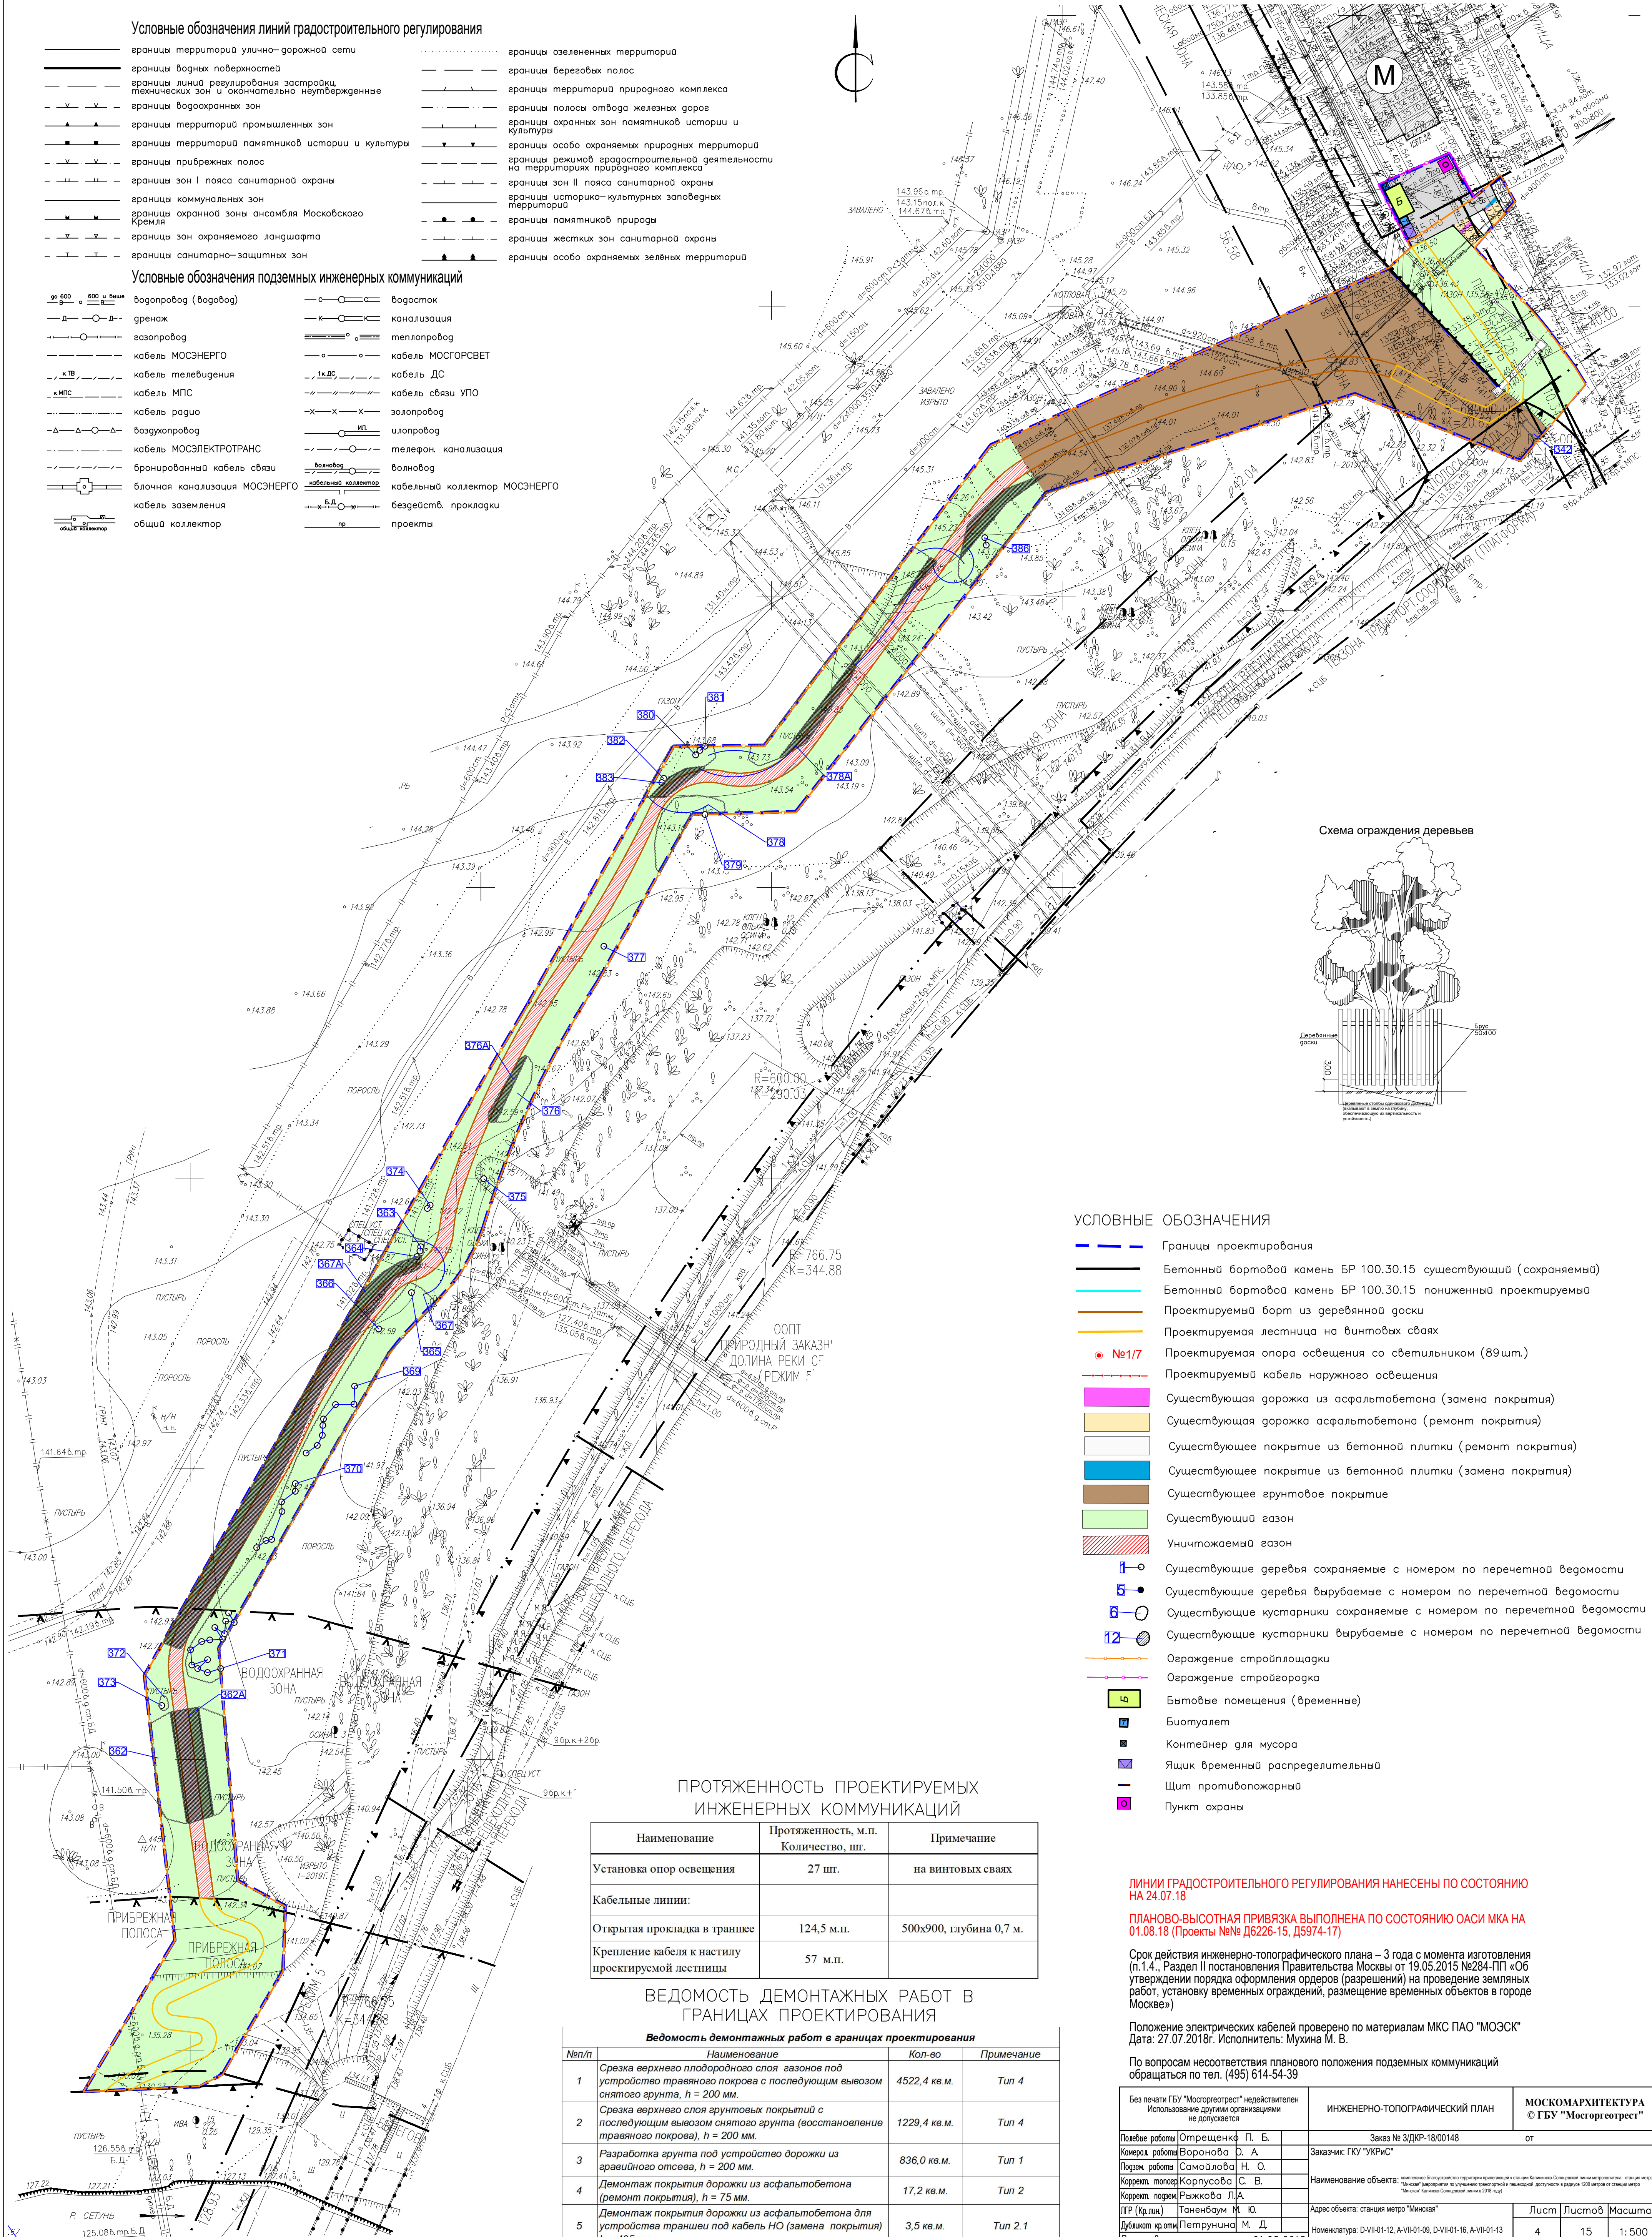

Наименование	Протяженность, м.п. Количество, шт.	Примечание
Установка опор освещения	27 шт.	на винтовых сваях
Кабельные линии:		
Открытая прокладка в траншее	124,5 м.п.	500х900, глубина 0,7 м.
Крепление кабеля к настилу проецируемой лестницы	57 м.п.	

Ведомость демонтажных работ в границах проектирования			
№п/п	Наименование	Кол-во	Примечание
1	Срезка верхнего плодородного слоя газонов под устройство травяного покрова с последующим вывозом снятого грунта, h = 200 мм.	4522,4 кв.м.	Туп 4
2	Срезка верхнего слоя грунтовых покрытий с последующим вывозом снятого грунта (восстановление травяного покрова), h = 200 мм.	1229,4 кв.м.	Туп 4
3	Разработка грунта под устройство дорожки из гравийного отсева, h = 200 мм.	836,0 кв.м.	Туп 1
4	Демонтаж покрытия дорожки из асфальтобетона (ремонт покрытия), h = 75 мм.	17,2 кв.м.	Туп 2
5	Демонтаж покрытия дорожки из асфальтобетона для устройства траншеи под кабель НО (замена покрытия) h = 495 мм.	3,5 кв.м.	Туп 2.1
6	Демонтаж покрытия площадки из бетонной плитки (ремонт покрытия), h = 110 мм.	164,7 кв.м.	Туп 3
7	Демонтаж покрытия площадки из бетонной плитки (замена покрытия), h = 530 мм.	1,3 кв.м.	Туп 3.1
8	Демонтаж бортового камня БР 100.30.15	32,6 м.п.	
9	Обрезка ветвей деревьев	3 шт.	h = 10 - 12 м.
10	Вырубка кустарников	550 шт.	h = 0,7 - 8 м.

Примечание: проект реализуется в существующих отметках вертикальной планировки. Изменение отметок рельефа данным проектом не предусмотрено.

	Границы проектирования
	Бетонный бортовой камень БР 100.30.15 существующий (сохраняемый)
	Бетонный бортовой камень БР 100.30.15 пониженный проектируемый
	Проектируемый борт из деревянной доски
	Проектируемая лестница на винтовых сваях
	Проектируемая опора освещения со светильником (89 шт.)
	Проектируемый кабель наружного освещения
	Существующая дорожка из асфальтобетона (замена покрытия)
	Существующая дорожка асфальтобетона (ремонт покрытия)
	Существующее покрытие из бетонной плитки (ремонт покрытия)
	Существующее покрытие из бетонной плитки (замена покрытия)
	Существующее грунтовое покрытие
	Существующий газон
	Уничтожаемый газон
	Существующие деревья сохраняемые с номером по перечетной ведомости
	Существующие деревья вырубаемые с номером по перечетной ведомости
	Существующие кустарники сохраняемые с номером по перечетной ведомости
	Существующие кустарники вырубаемые с номером по перечетной ведомости
	Ограждение стройплощадки
	Ограждение стройгородка
	Бытовые помещения (временные)
	Биотуалет
	Контейнер для мусора
	Ящик временный распределительный
	Щит противопожарный
	Пункт охраны

ЛИНИИ ГРАДОСТРОИТЕЛЬНОГО РЕГУЛИРОВАНИЯ НАНЕСЕНЫ ПО СОСТОЯНИЮ
НА 24.07.18

ПЛАНОВО-ВЫСОТНАЯ ПРИВЯЗКА ВЫПОЛНЕНА ПО СОСТОЯНИЮ ОАСИ МКА НА
01.08.18 (Проекты №№ Д6226-15, Д5974-17)

Срок действия инженерно-топографического плана – 3 года с момента изготовления (п.1.4., Раздел II постановления Правительства Москвы от 19.05.2015 №284-ПП «Об утверждении порядка оформления ордеров (разрешений) на проведение земляных работ, установку временных ограждений, размещение временных объектов в городе Москве»)

Положение электрических кабелей проверено по материалам МКС ПАО "МОЭСК"
Дата: 27.07.2018г. Исполнитель: Мухина М. В.

По вопросам несоответствия планового положения подземных коммуникаций
обращаться по тел. (495) 614-54-39

[illegible]